


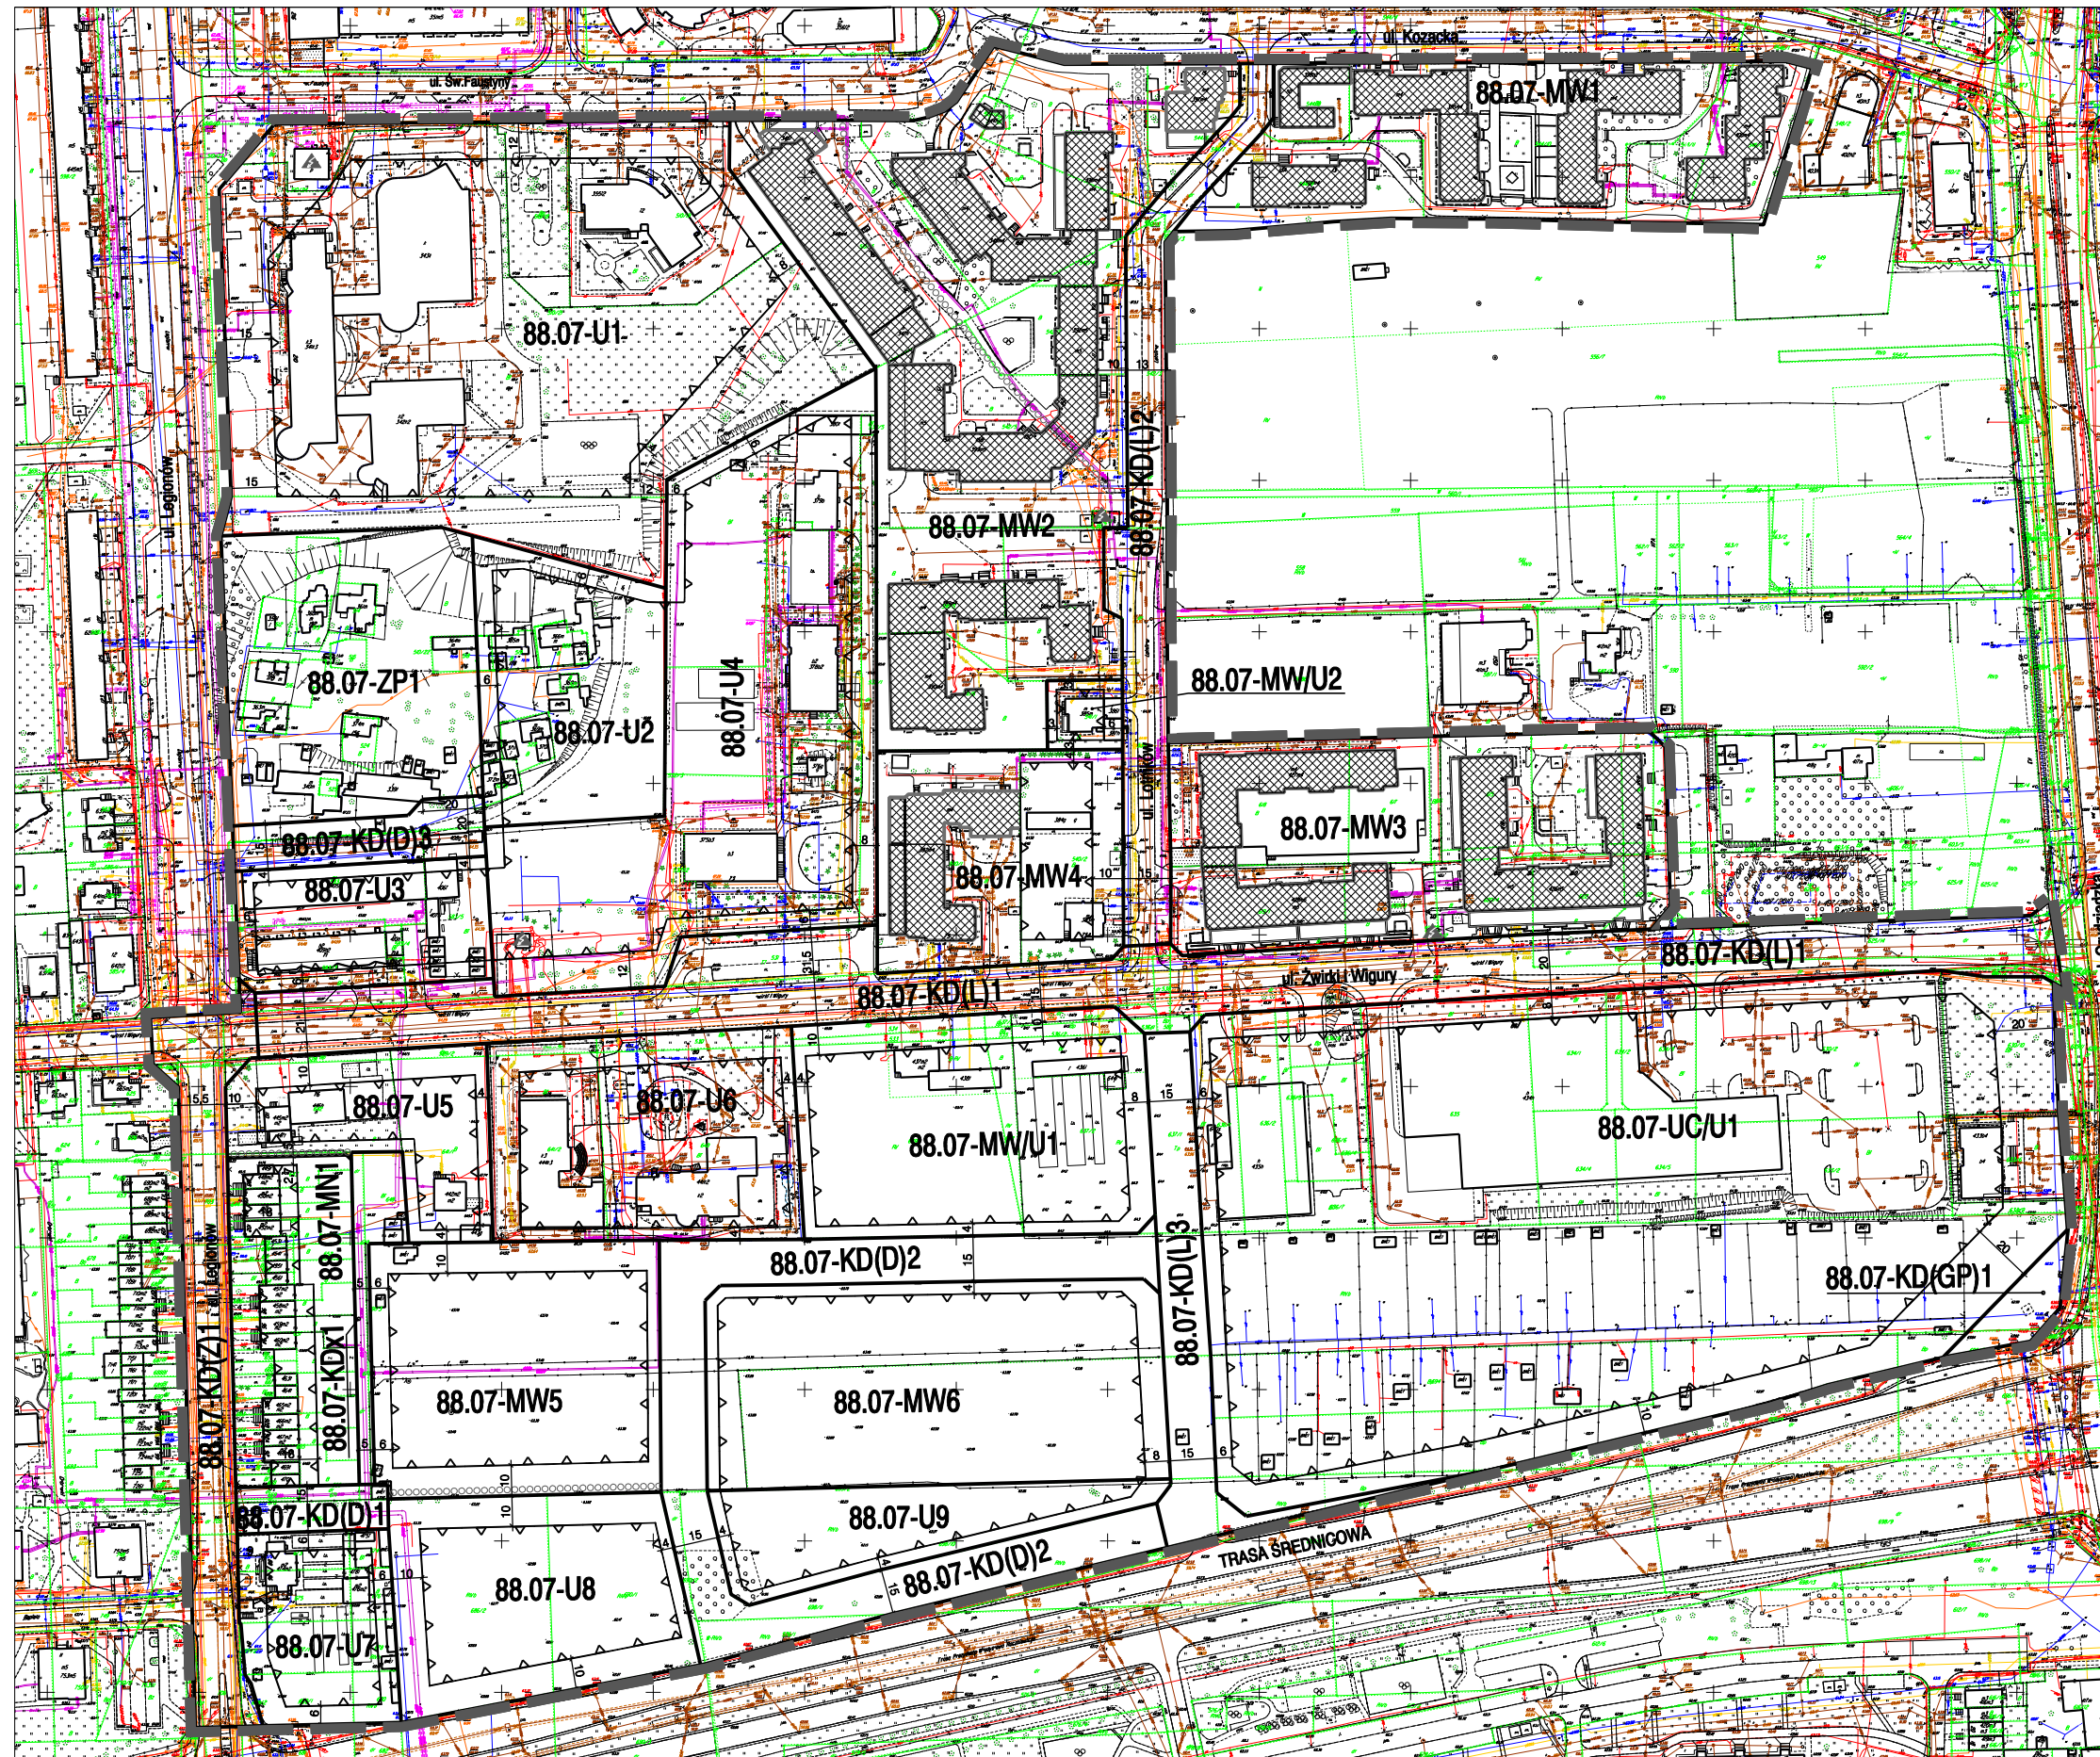

OZNACZENIA OBOWIAZUJĄCE:

- granica obszaru objętego planem
- linie rozgraniczające tereny o różnym przeznaczeniu lub różnych zasadach zagospodarowania
- nieprzekraczalne linie zabudowy
- budynek adaptowany bez zmiany obrysu zewnętrznego
- linie wymiarowe (wymiar w metrach)

SYMBOL TERENU:

88.07-U1

- kolejny numer terenu o tym samym przeznaczeniu podstawowym
- symbol przeznaczenia podstawowego terenu
- numer jednostki ustaleń studium
- numer planu miejscowego

PRZEZNACZENIE PODSTAWOWE TERENU:

- MW - teren zabudowy mieszkaniowej wielorodzinnej
- MW/U - teren zabudowy mieszkaniowej wielorodzinnej, teren zabudowy usługowej
- MN - teren zabudowy mieszkaniowej jednorodzinnej
- U - teren zabudowy usługowej
- U/U - teren rozmieszczenia obiektów handlowych o powierzchni sprzedaży powyżej 2000m², teren zabudowy usługowej
- U - teren zabudowy usługowej
- U - teren zieleni urządzonej
- KD(GP) - teren komunikacji - droga publiczna - ulica główna ruchu przyspieszonego
- KD(Z) - teren komunikacji - droga publiczna - ulica zbiorcza
- KD(L) - teren komunikacji - droga publiczna - ulica lokalna
- KD(D) - teren komunikacji - droga publiczna - ulica dojazdowa
- KDx - teren komunikacji - ogólnodostępny ciąg pieszo-jazdny

OZNACZENIA INFORMACYJNE:

- istniejące stacje transformatorowe
- orientacyjny przebieg głównych ogólnodostępnych ciągów pieszych poza liniami rozgraniczającymi tereny komunikacji

MIEJSCOWY PLAN ZAGOSPODAROWANIA PRZESTRZENNEGO DLA OBSZARU POŁOŻONEGO W REJONIE ULIC: LEGIONÓW, ŚW. FAUSTYNY, LOTNIKÓW, GRUDZIĄDZKIEJ ORAZ "TRASY ŚREDNICOWEJ" W TORUNIU

RYSUNEK PLANU skala 1:1000
POMNIEJSZONO W CELU PUBLIKACJI
0 5 10 25 50 75 m
PODZIAŁKA LINIOWA

Wyrys ze Studium uwarunkowań i kierunków zagospodarowania przestrzennego miasta Torunia

Załącznik nr 1
do Uchwały Nr 238/19
Rady Miasta Torunia
z dnia 10 października 2019 r.