


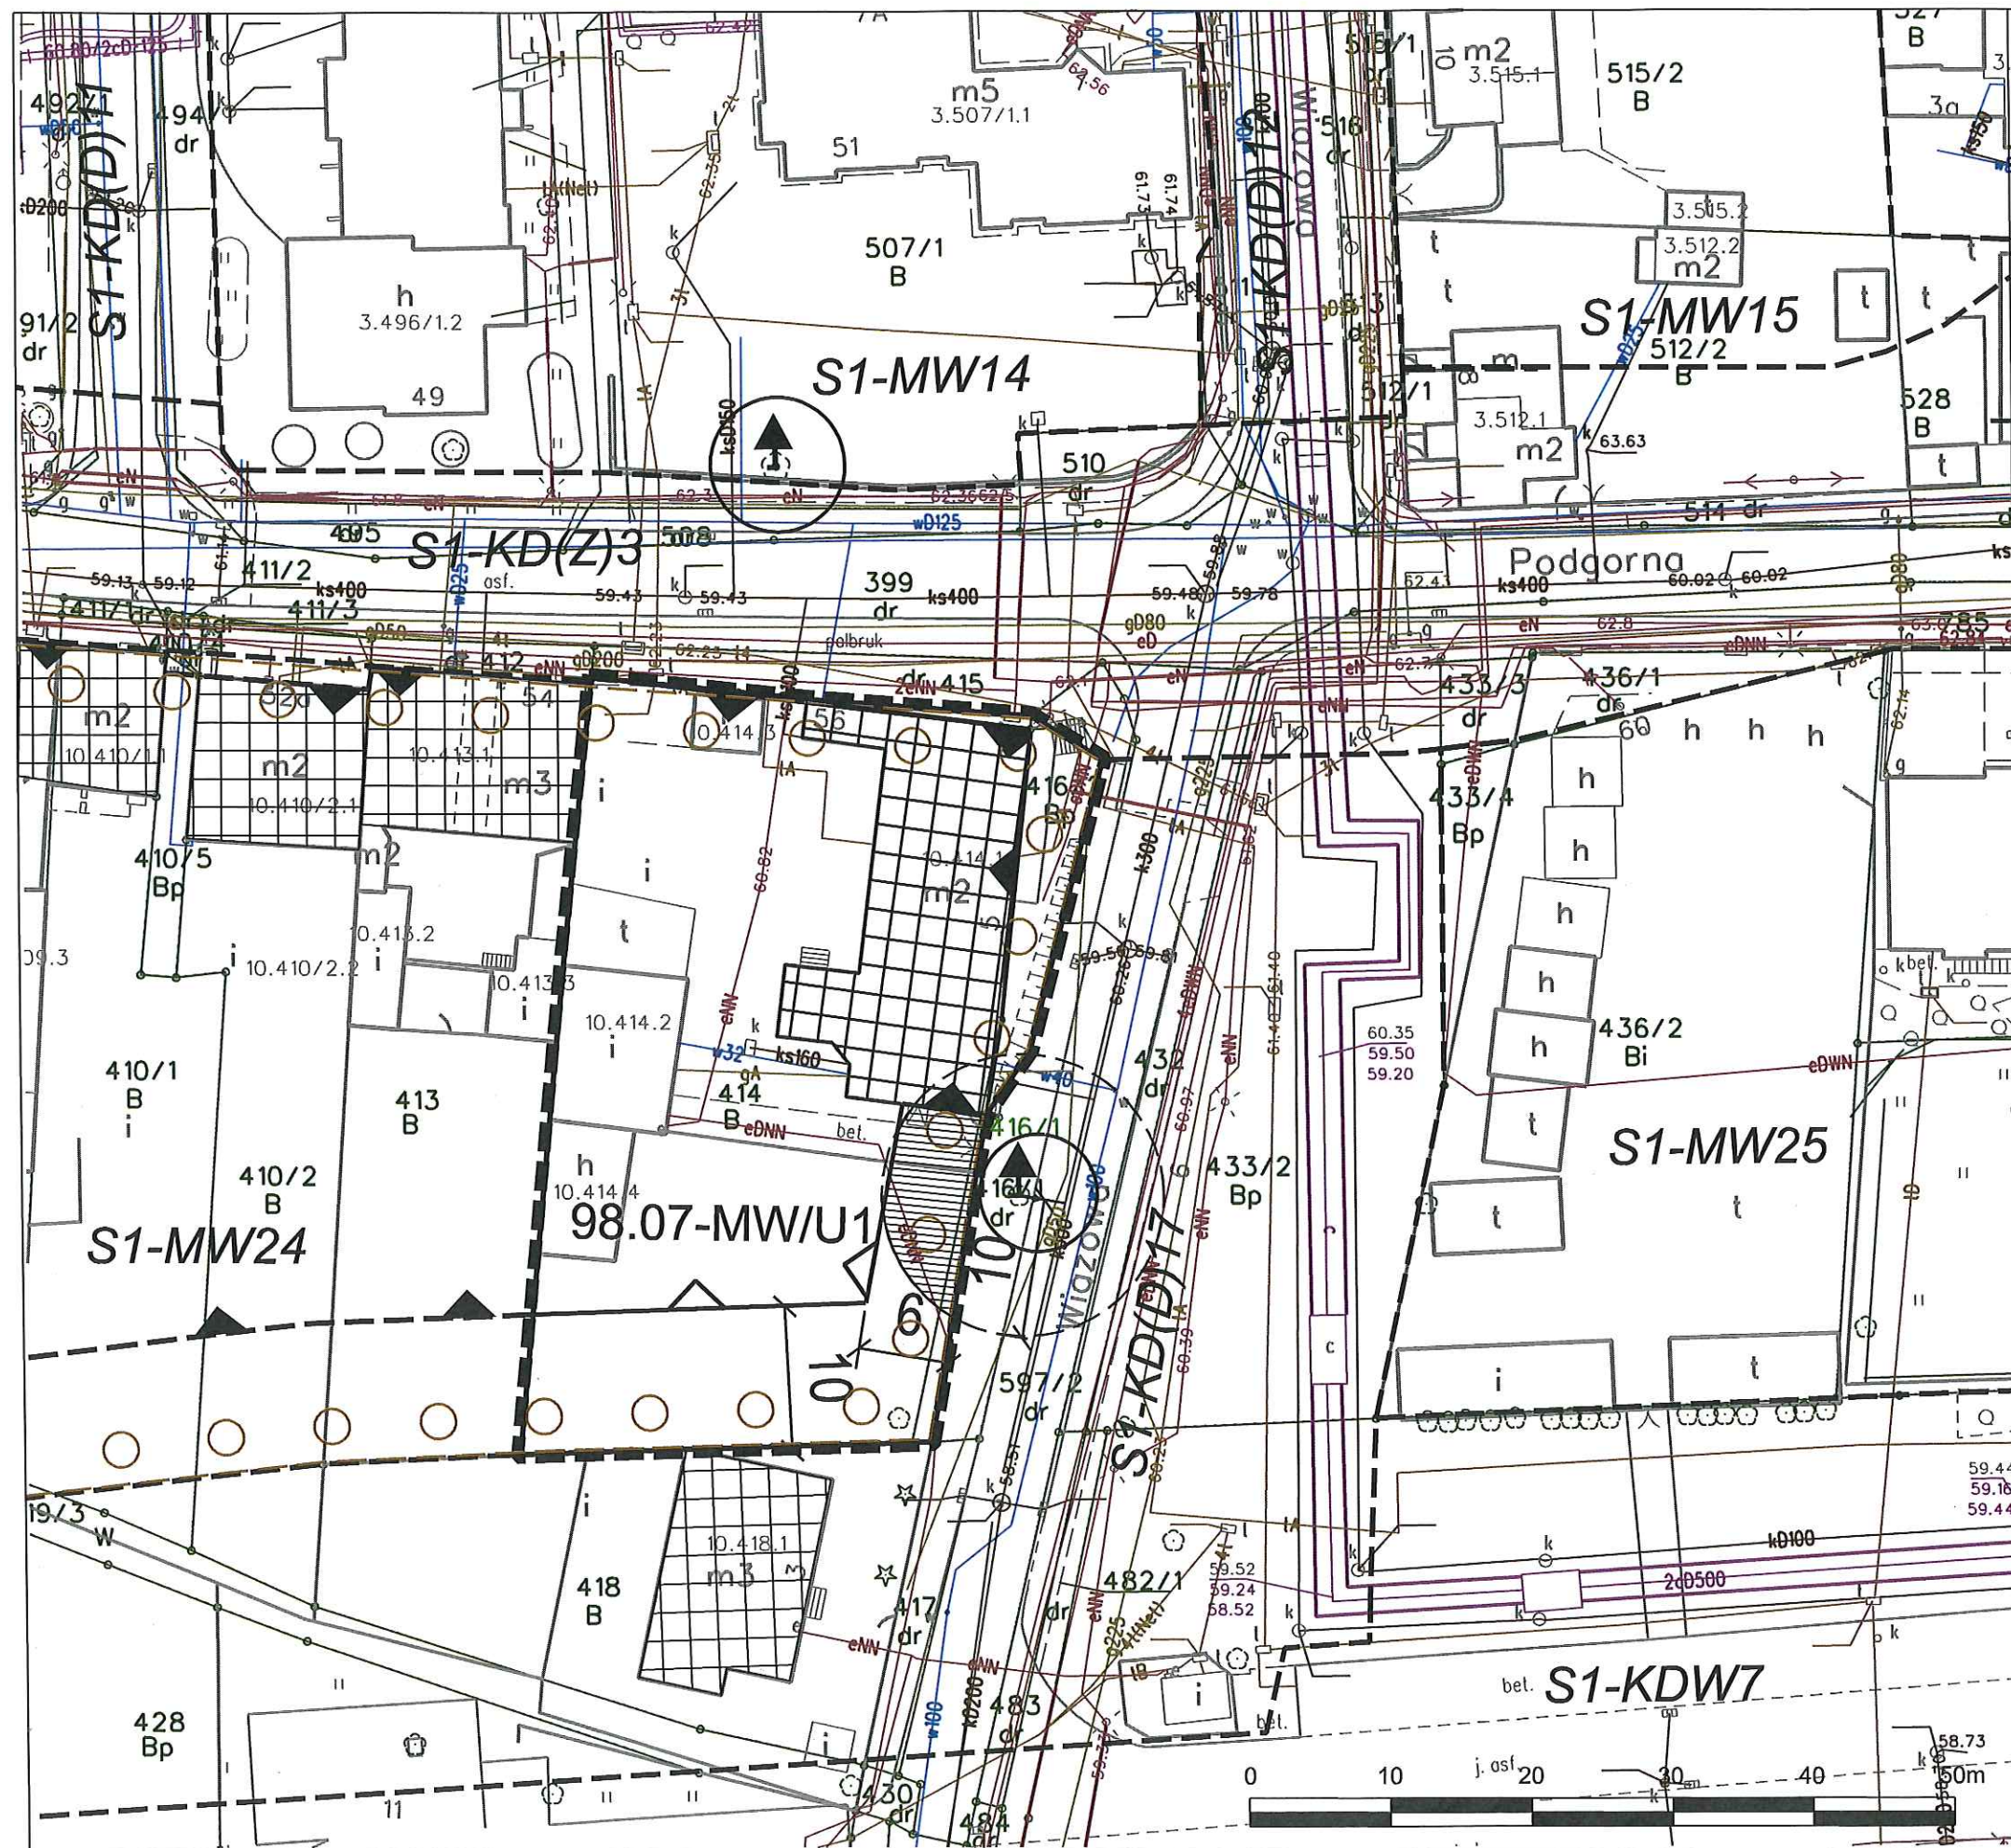


MIEJSCOWY PLAN ZAGOSPODAROWANIA PRZESTRZENNEGO DLA TERENU POŁOŻONEGO PRZY UL. WIĄZOWEJ I UL. PODGÓRNEJ W TORUNIU


ZAŁĄCZNIK NR 1 DO UCHWAŁY RADY MIASTA TORUNIA NR 413/16 Z DNIA 6 października 2016r.

RYSUNEK PLANU SKALA 1:500, obręby geodezyjne: 3, 10

OZNACZENIA OBOWIĄZUJĄCE:

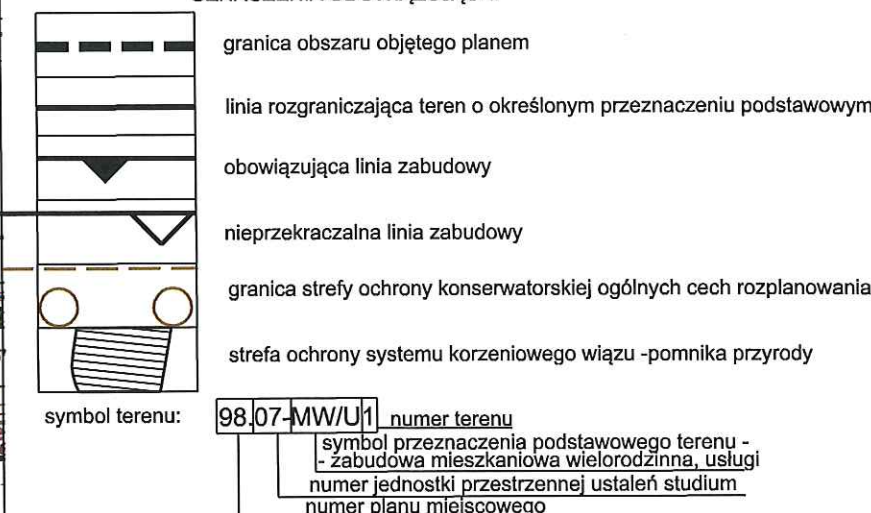

OZNACZENIA INFORMACYJNE:

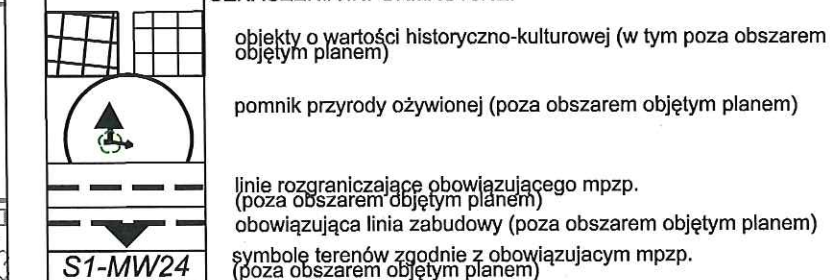

WYRYS ZE STUDYUM UWAGLUNKOWAŃ I KIERUNKÓW ZAGOSPODAROWANIA PRZESTRZENNEGO TORUNIA:



ORIENTACJA:

