
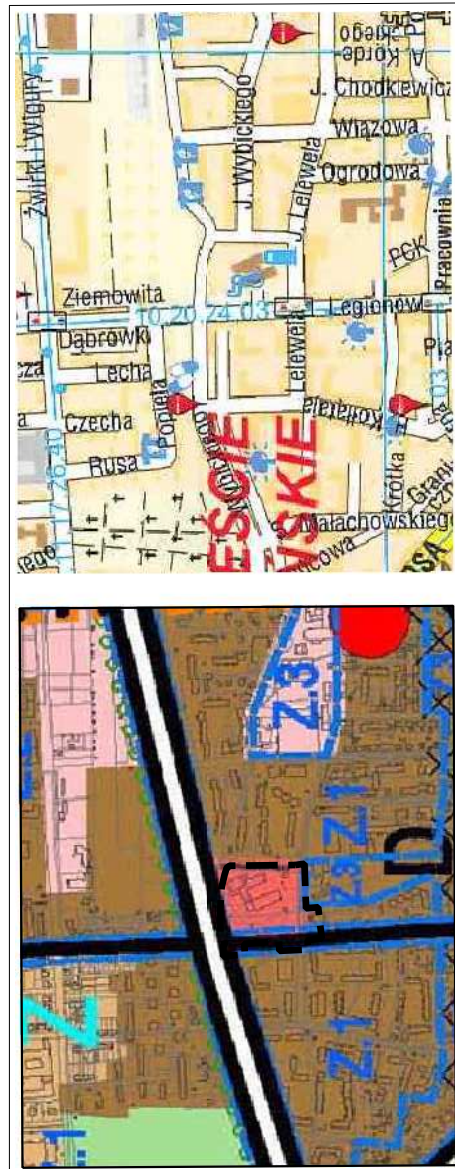


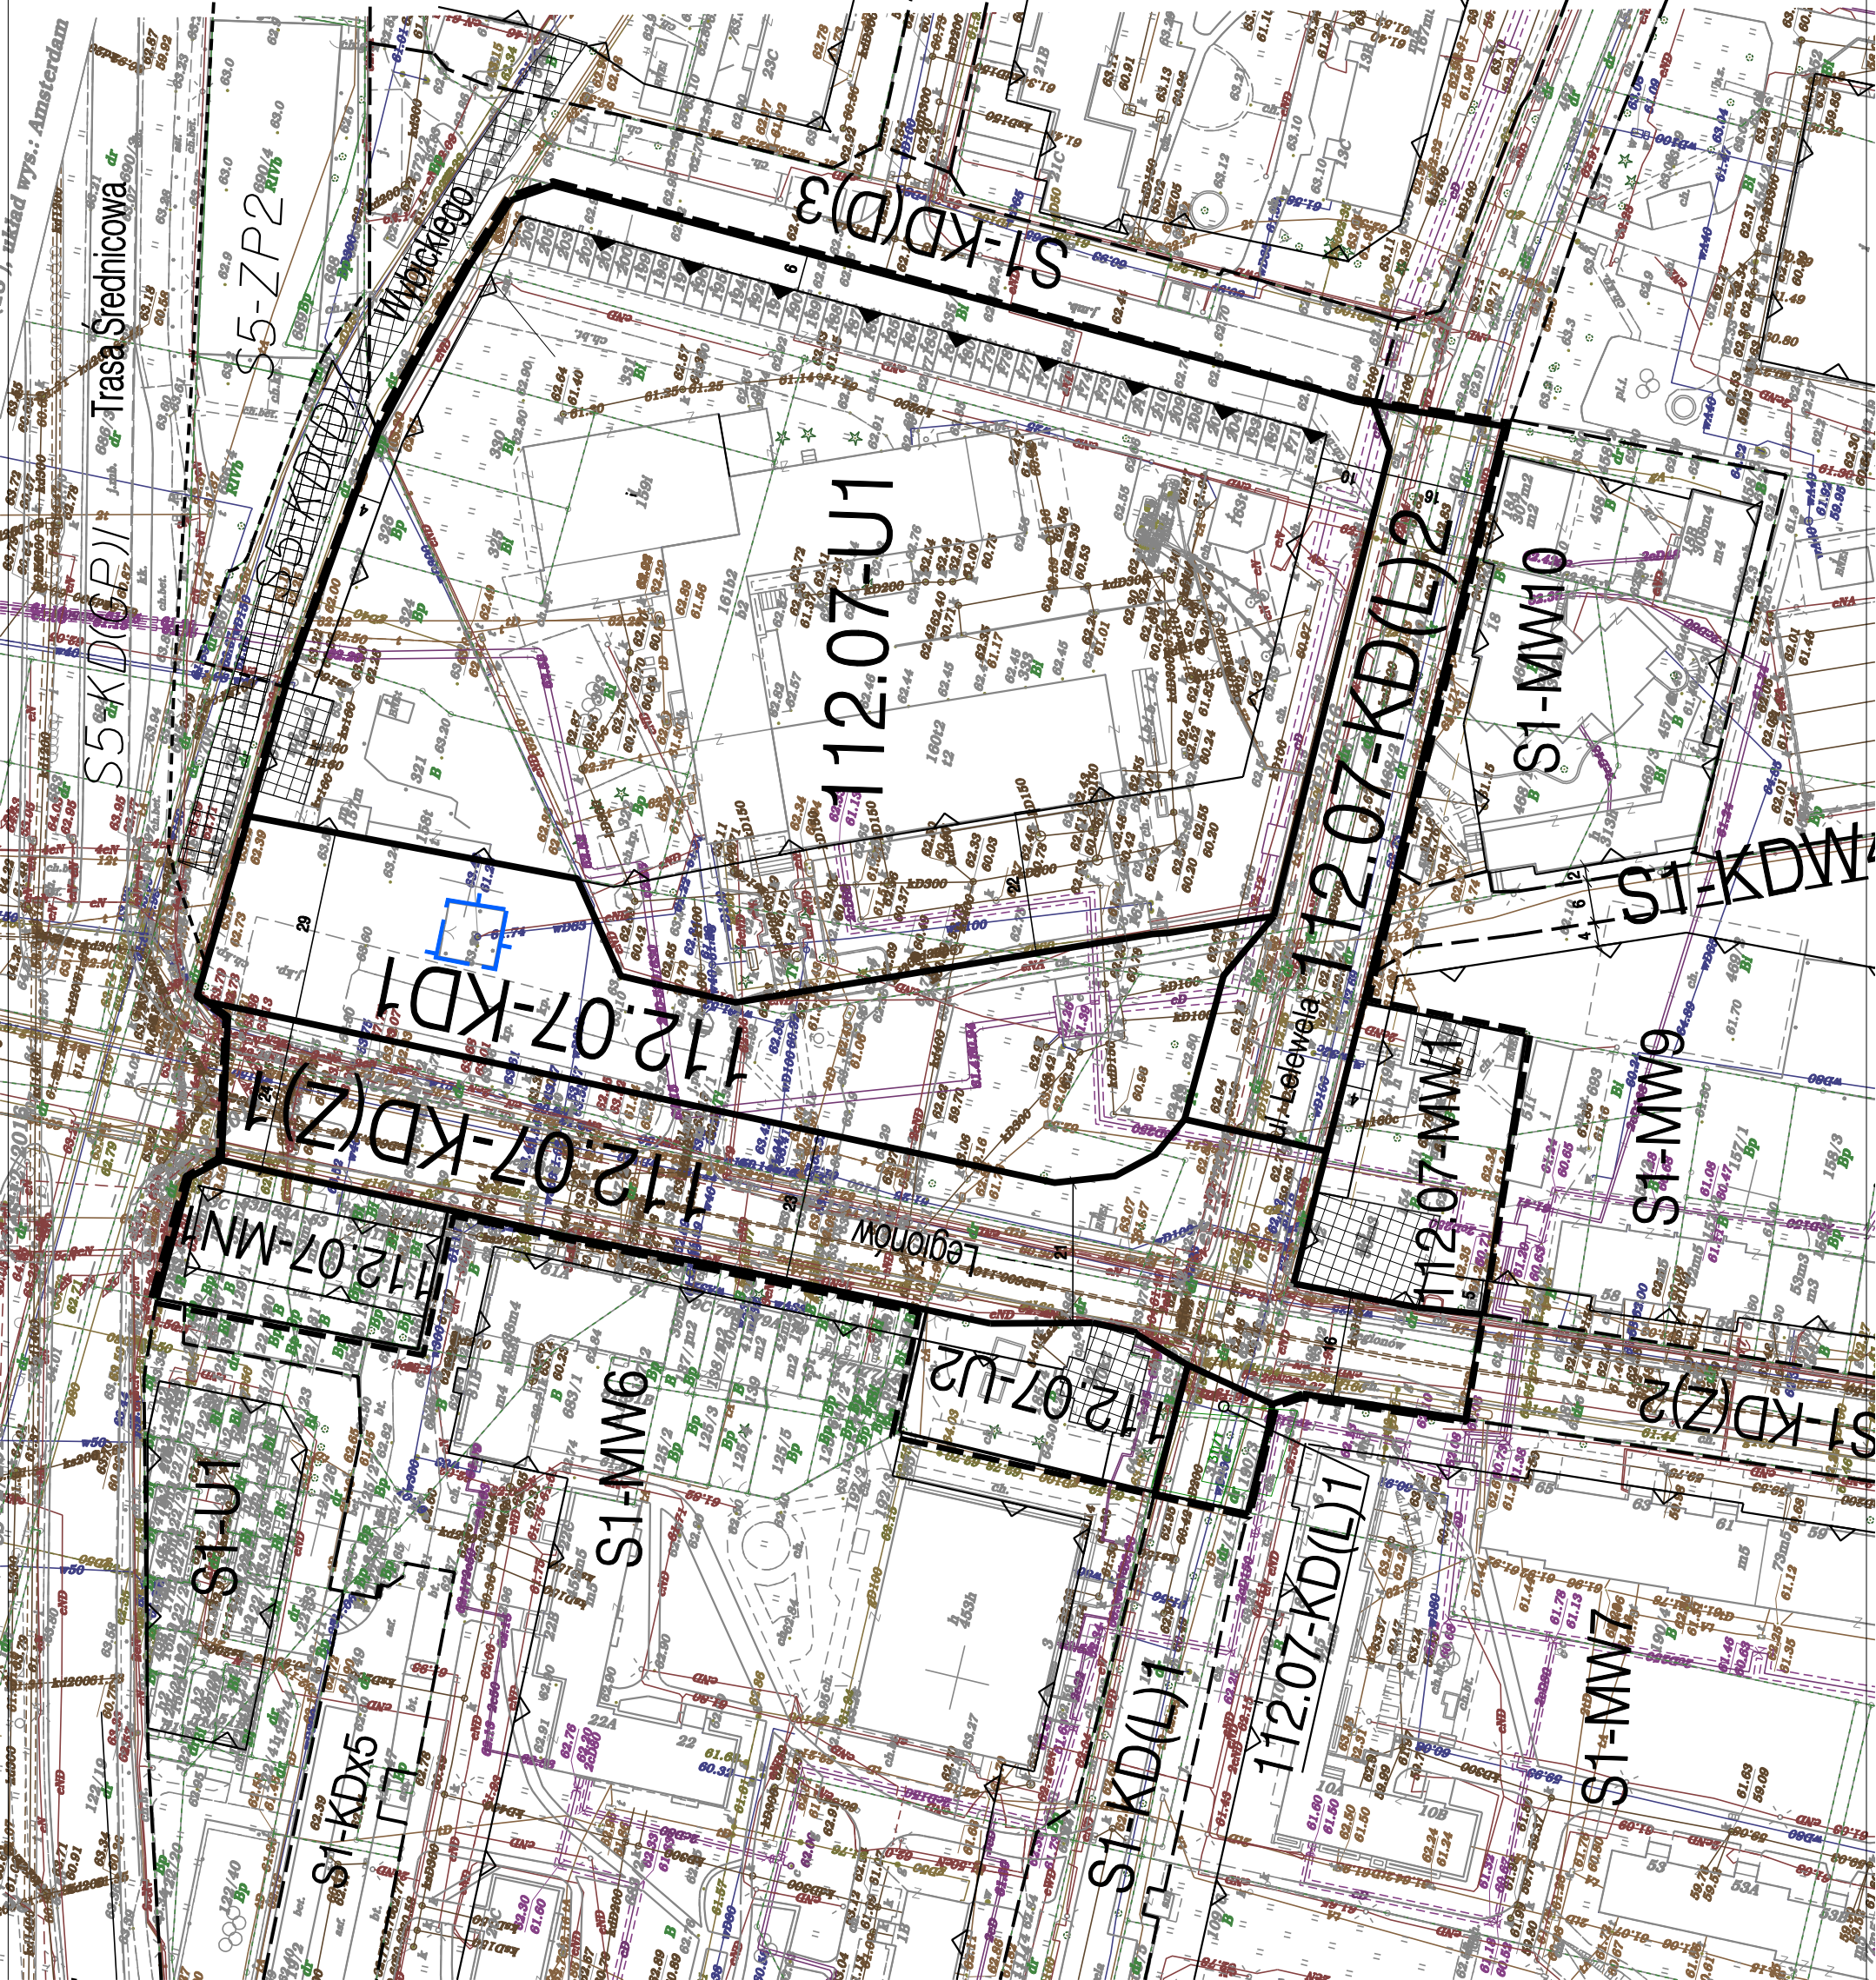

OZNACZENIA OBOWIĄZUJĄCE:

- granica obszaru objętego planem
- linie rozgraniczające tereny o różnym przeznaczeniu podstawowym lub różnych zasadach zagospodarowania
- nieprzekraczalne linie zabudowy
- obowiązujące linie zabudowy
- linie wymiarowe (wymiary w metrach)
- granica strefy ochrony bezpośredniej ujęcia wód podziemnych
- obiekt o wartości historyczno-kulturowej

symbol terenu: 112.07-KD(L)1 numer kolejny danego terenu

symbol przeznaczenia podstawowego terenu
numer jednostki przestrzennej ustaleń studium
numer planu miejscowego

U	usługi
MN, MW	zabudowa mieszkaniowa jednorodzinna, wielorodzinna
KD(Z)	komunikacja - droga publiczna - ulica zbiorcza
KD(L)	komunikacja - droga publiczna - ulica lokalna
KD	teren rezerwowany pod komunikację w tym parkingi

OZNACZENIA INFORMACYJNE:

-----	linie rozgraniczające zgodnie z obowiązującym mpzp. (poza obszarem objętym planem)
S5-ZP2	symbole terenów zgodnie z obowiązującym mpzp. (poza obszarem objętym planem)
□	obiekty o wartości historyczno-kulturowej

MIEJSCOWY PLAN ZAGOSPODAROWANIA PRZESTRZENNEGO DLA OBSZARU POŁOŻONEGO PRZY UL. LELEWELA, LEGIONÓW I WYBICKIEGO W TORUNIU

ZAŁĄCZNIK NR1 DO UCHWAŁY RADY MIASTA TORUNIA NR 655/17 Z DNIA 2 PAŹDZIERNIKA 2017R.

RYСУNEK PLANU SKALA 1:1000, obręby geodezyjne 3,10

0 10 20 30 40 50m