


INWENTARYZACJA TERENU

SKALA 1:500

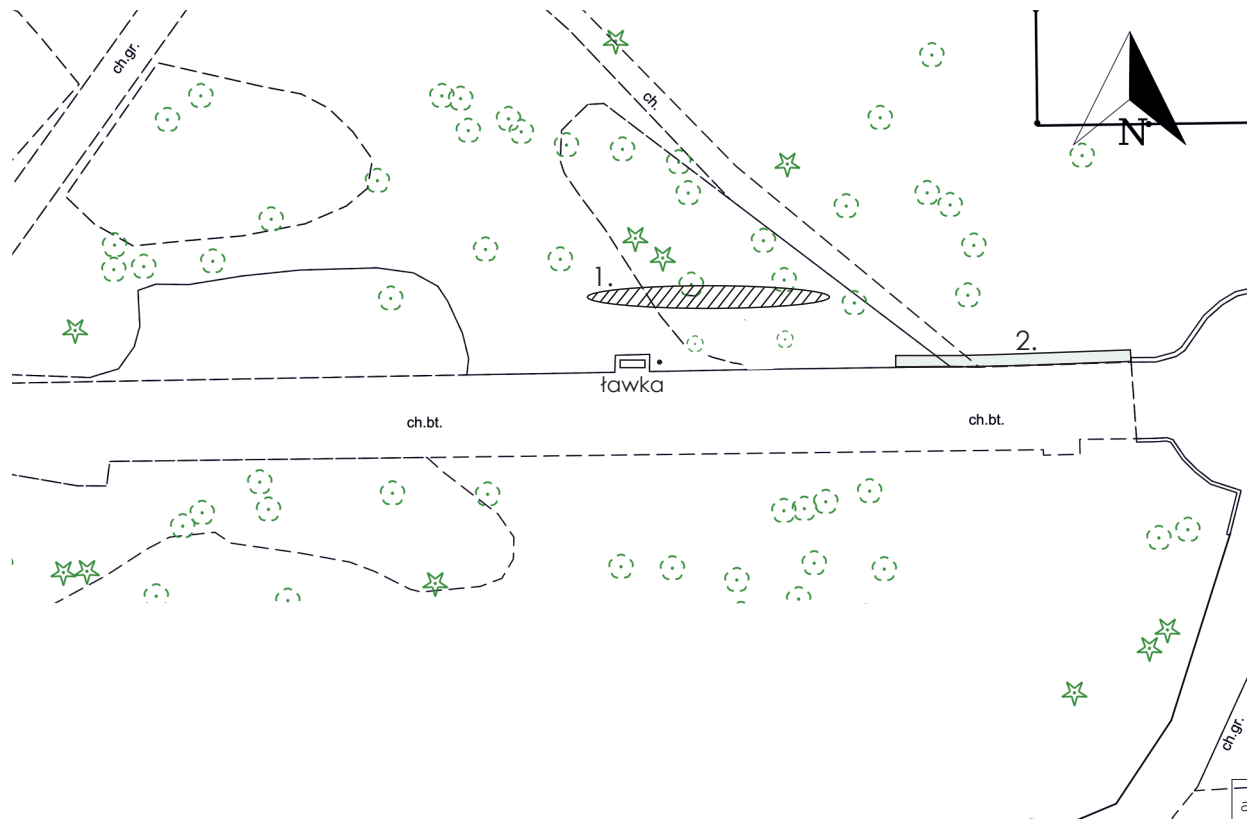

1. Krzewy do usunięcia
pas o wym. 16 x 1,5m
Śnieguliczka biała *Symphoricarpos albus*
Tawuła van Houtte'a *Spiraea vanhouttei*

2. żywopłot *Ligustrum pospolity*
Ligustrum vulgare
- do zachowania

artGarden Wojciech Lewandowski Agnieszka Lewandowska sp.j.
ul. Storczykowa 4b/5, 87-100 Toruń
NIP 9562302567 REGON 341402697 TEL 660 799 405

INWESTOR I NAZWA INWESTYCJI:
Wydział Środowiska i Ekologii
Urząd Miasta Torunia
ul. Wały Gen. Sikorskiego 12, 87-100 Toruń

ADRES INWESTYCJI:
PARK MIEJSKI
87-100 Toruń

TEMAT RYSUNKU:
Inwentaryzacja zieleni
Plansza I

SKALA: 1:500

DATA: luty 2022r.

ZESPÓŁ PROJEKTOWY:

mgr inż. Agnieszka Lewandowska-Frąckowiak

mgr inż. arch. kraj. Wioletta Wasyluk