


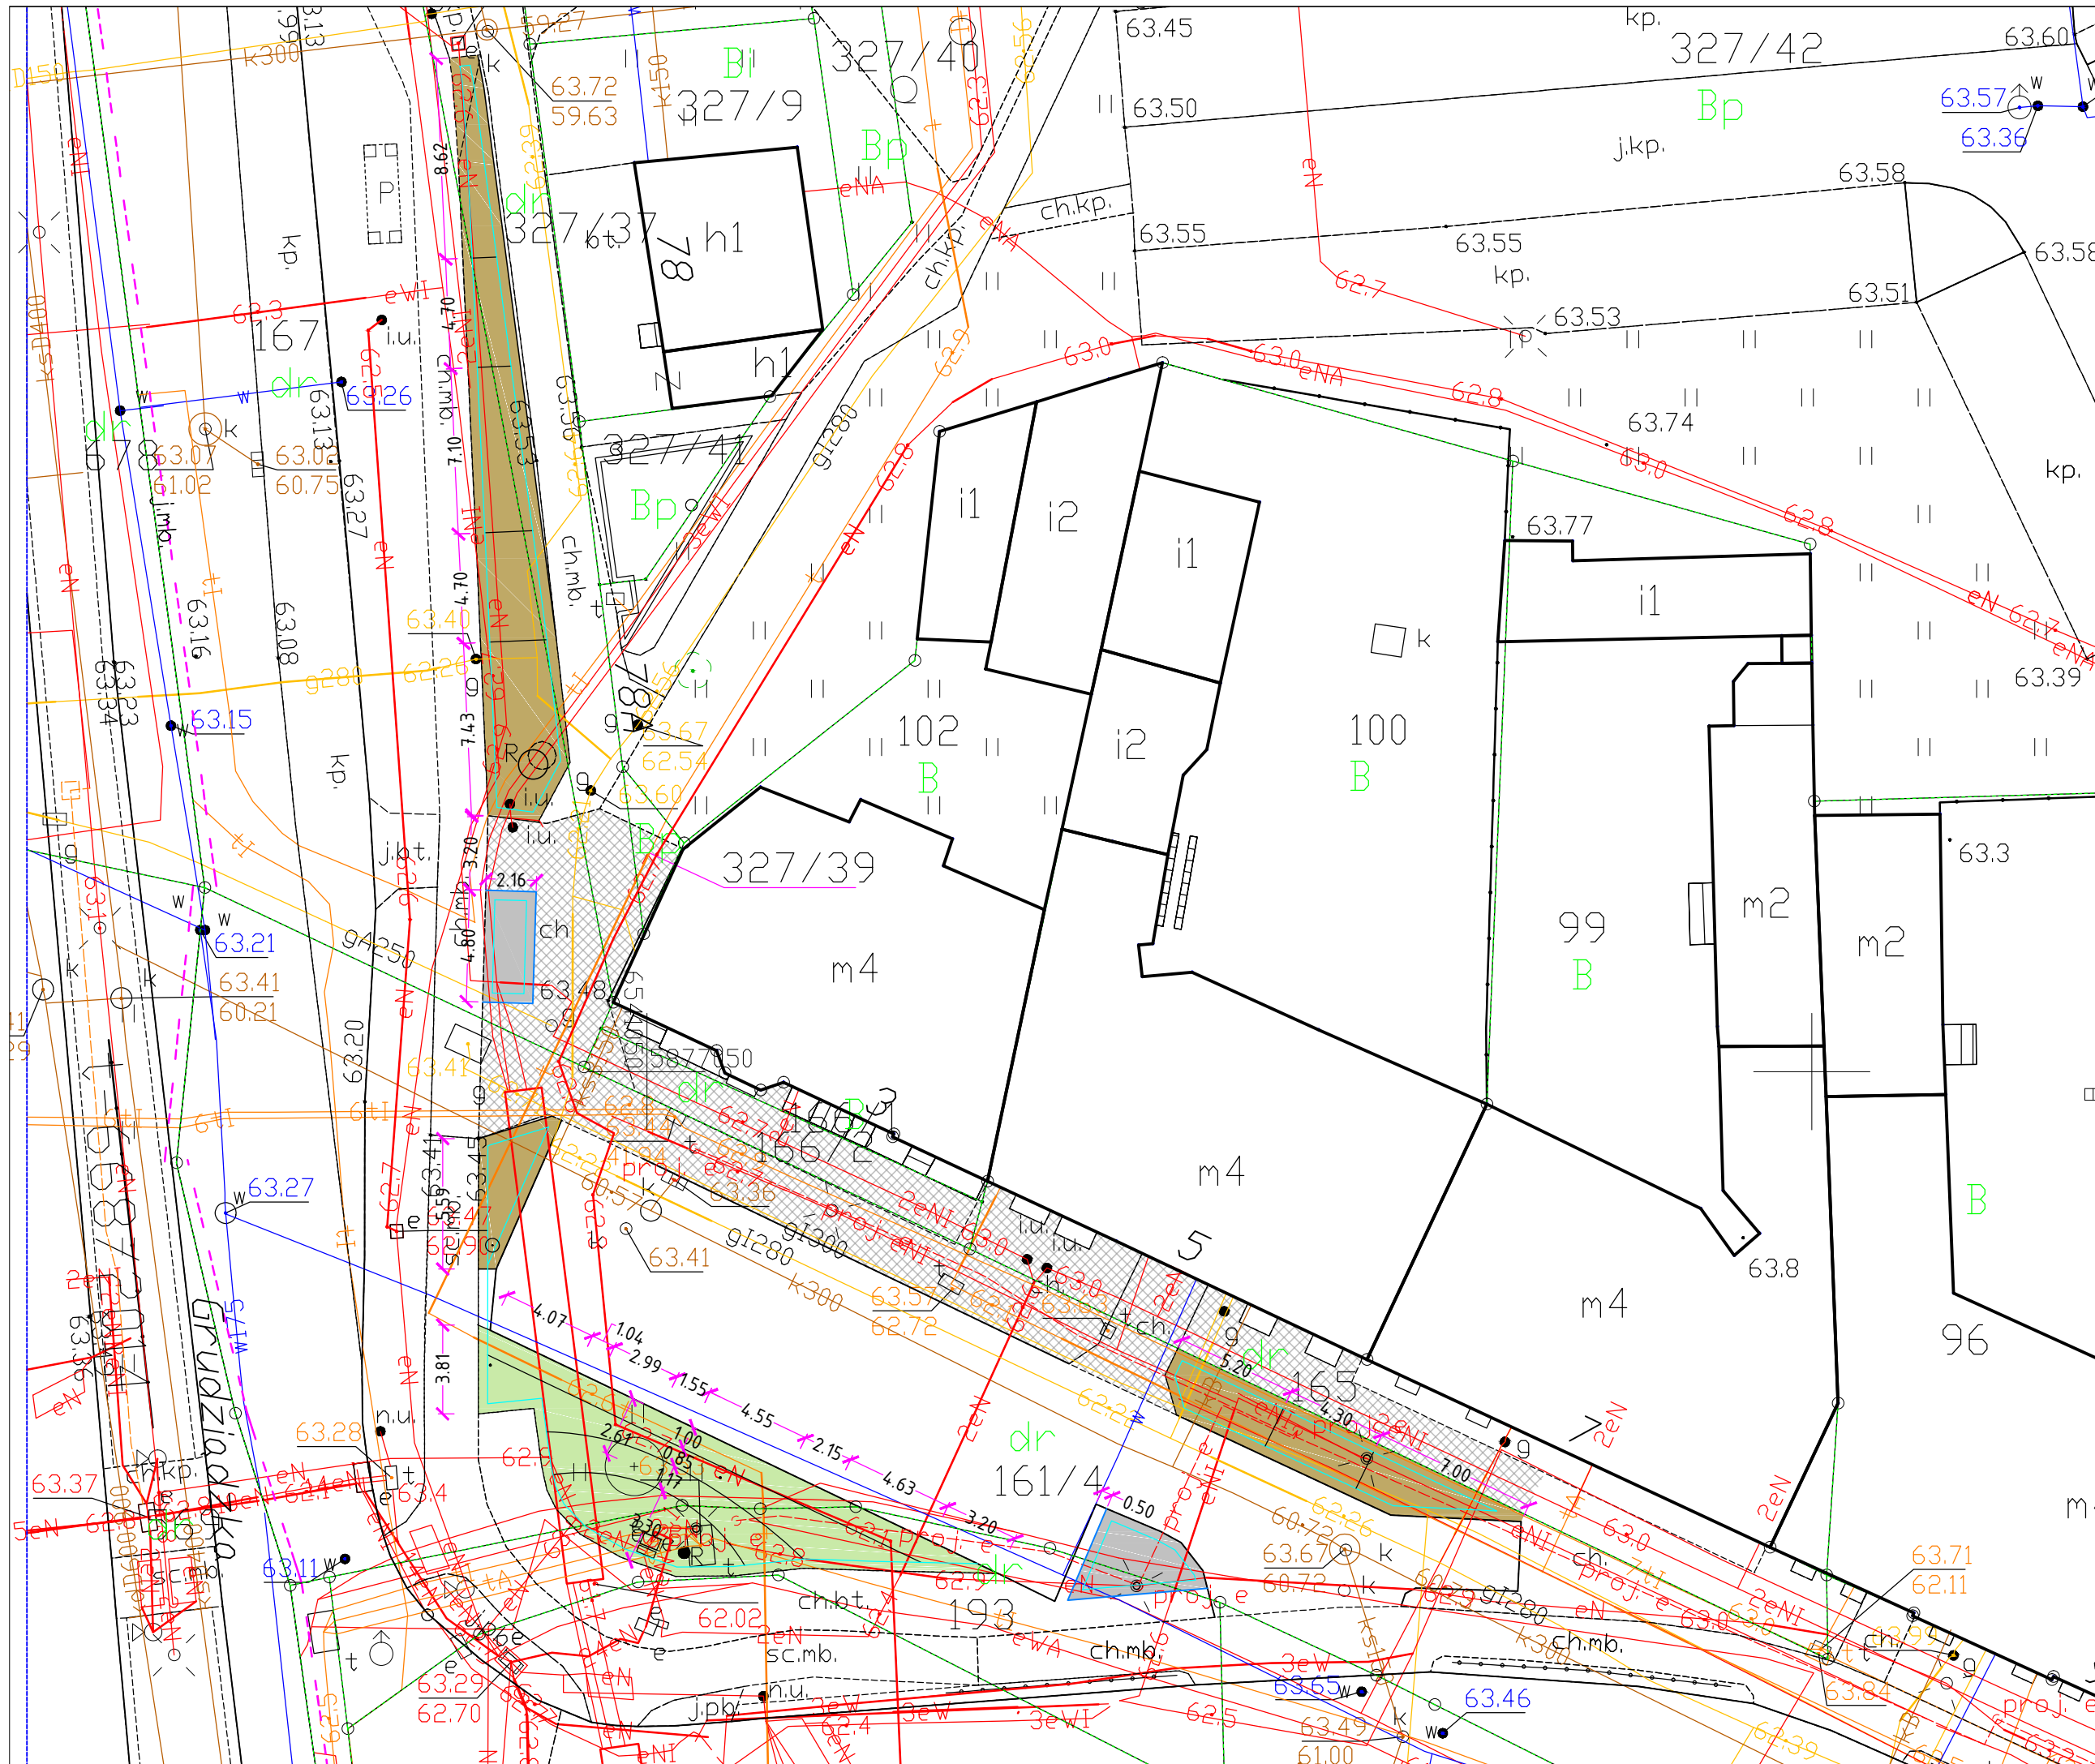

- LEGENDA:
- POWIERZCHNIE CHODNIKÓW ZAPLANOWANE DO OCZYSZCZENIA I UMYCIA
 - POWIERZCHNIE KŁEPISK ZAPLANOWANE DO CAŁKOWITEJ WYMIANY GŁĘBY
 - POWIERZCHNIE TRAWNIKÓW ZAPLANOWANE DO 50% WYMIANY GŁĘBY
 - POWIERZCHNIE PŁYT CHODNIKOWYCH ZAPLANOWANE DO USUNIĘCIA
 - BARIERKA TRAWNIKOWA (40 CM OD CIĄGÓW KOMUNIKACYJNYCH)
 - OBREŻE BETONOWE 100x8x30 CM
 - DRZEWO PROJEKTOWANE (LOKALIZACJA POKAZANA W CELU ZWYMIAROWANIA)

Zgodnie z art.21 ustawy z dnia 4 lutego 1994r. o prawie autorskim i prawach pokrewnych (Dz.U.06.90.631. tj. z późn.zm.) rozporządzenie i korzystanie z projektu, szkiców, rysunków projektowych wymaga pisemnego zezwolenia wykonawcy tj. Greenlab Architektura Krajobrazu Beata Paska

NAZWA INWESTYCJI:	
ZAZIELENIAMY NAROŻNIK UL. KOŚCIUSZKI/GRUDZIĄDZKIEJ. KONIEC KŁEPISK I AUT NA CHODNIKACH – BUDŻET OBYWATELSKI	
ORACOWANIE:	
PROJEKT ZIELENI	
NUMERY EWIDENCYJNE DZIAŁEK:	
327/37, 167, 161/4, 193 OBRĘB 4	
INWESTOR/ZAMAWIAJĄCY:	
GMINA MIASTA TORUŃ, UL. WAŁY GEN. SIKORSKIEGO 8, 87-100 TORUŃ	
WYKONAWCA:	
GREENLAB ARCHITEKTURA KRAJOBRAZU BEATA PASKA UL. ZAMOJSKA 2/7, 22-437 ŁABUNIE	
OPRACOWANIE:	PODPIS:
INŻ. ARCH. KRAJ. BEATA PASKA	

DATA:	SKALA:	NR RYSUNKU:
19.05.2022	1:250	PW.01