


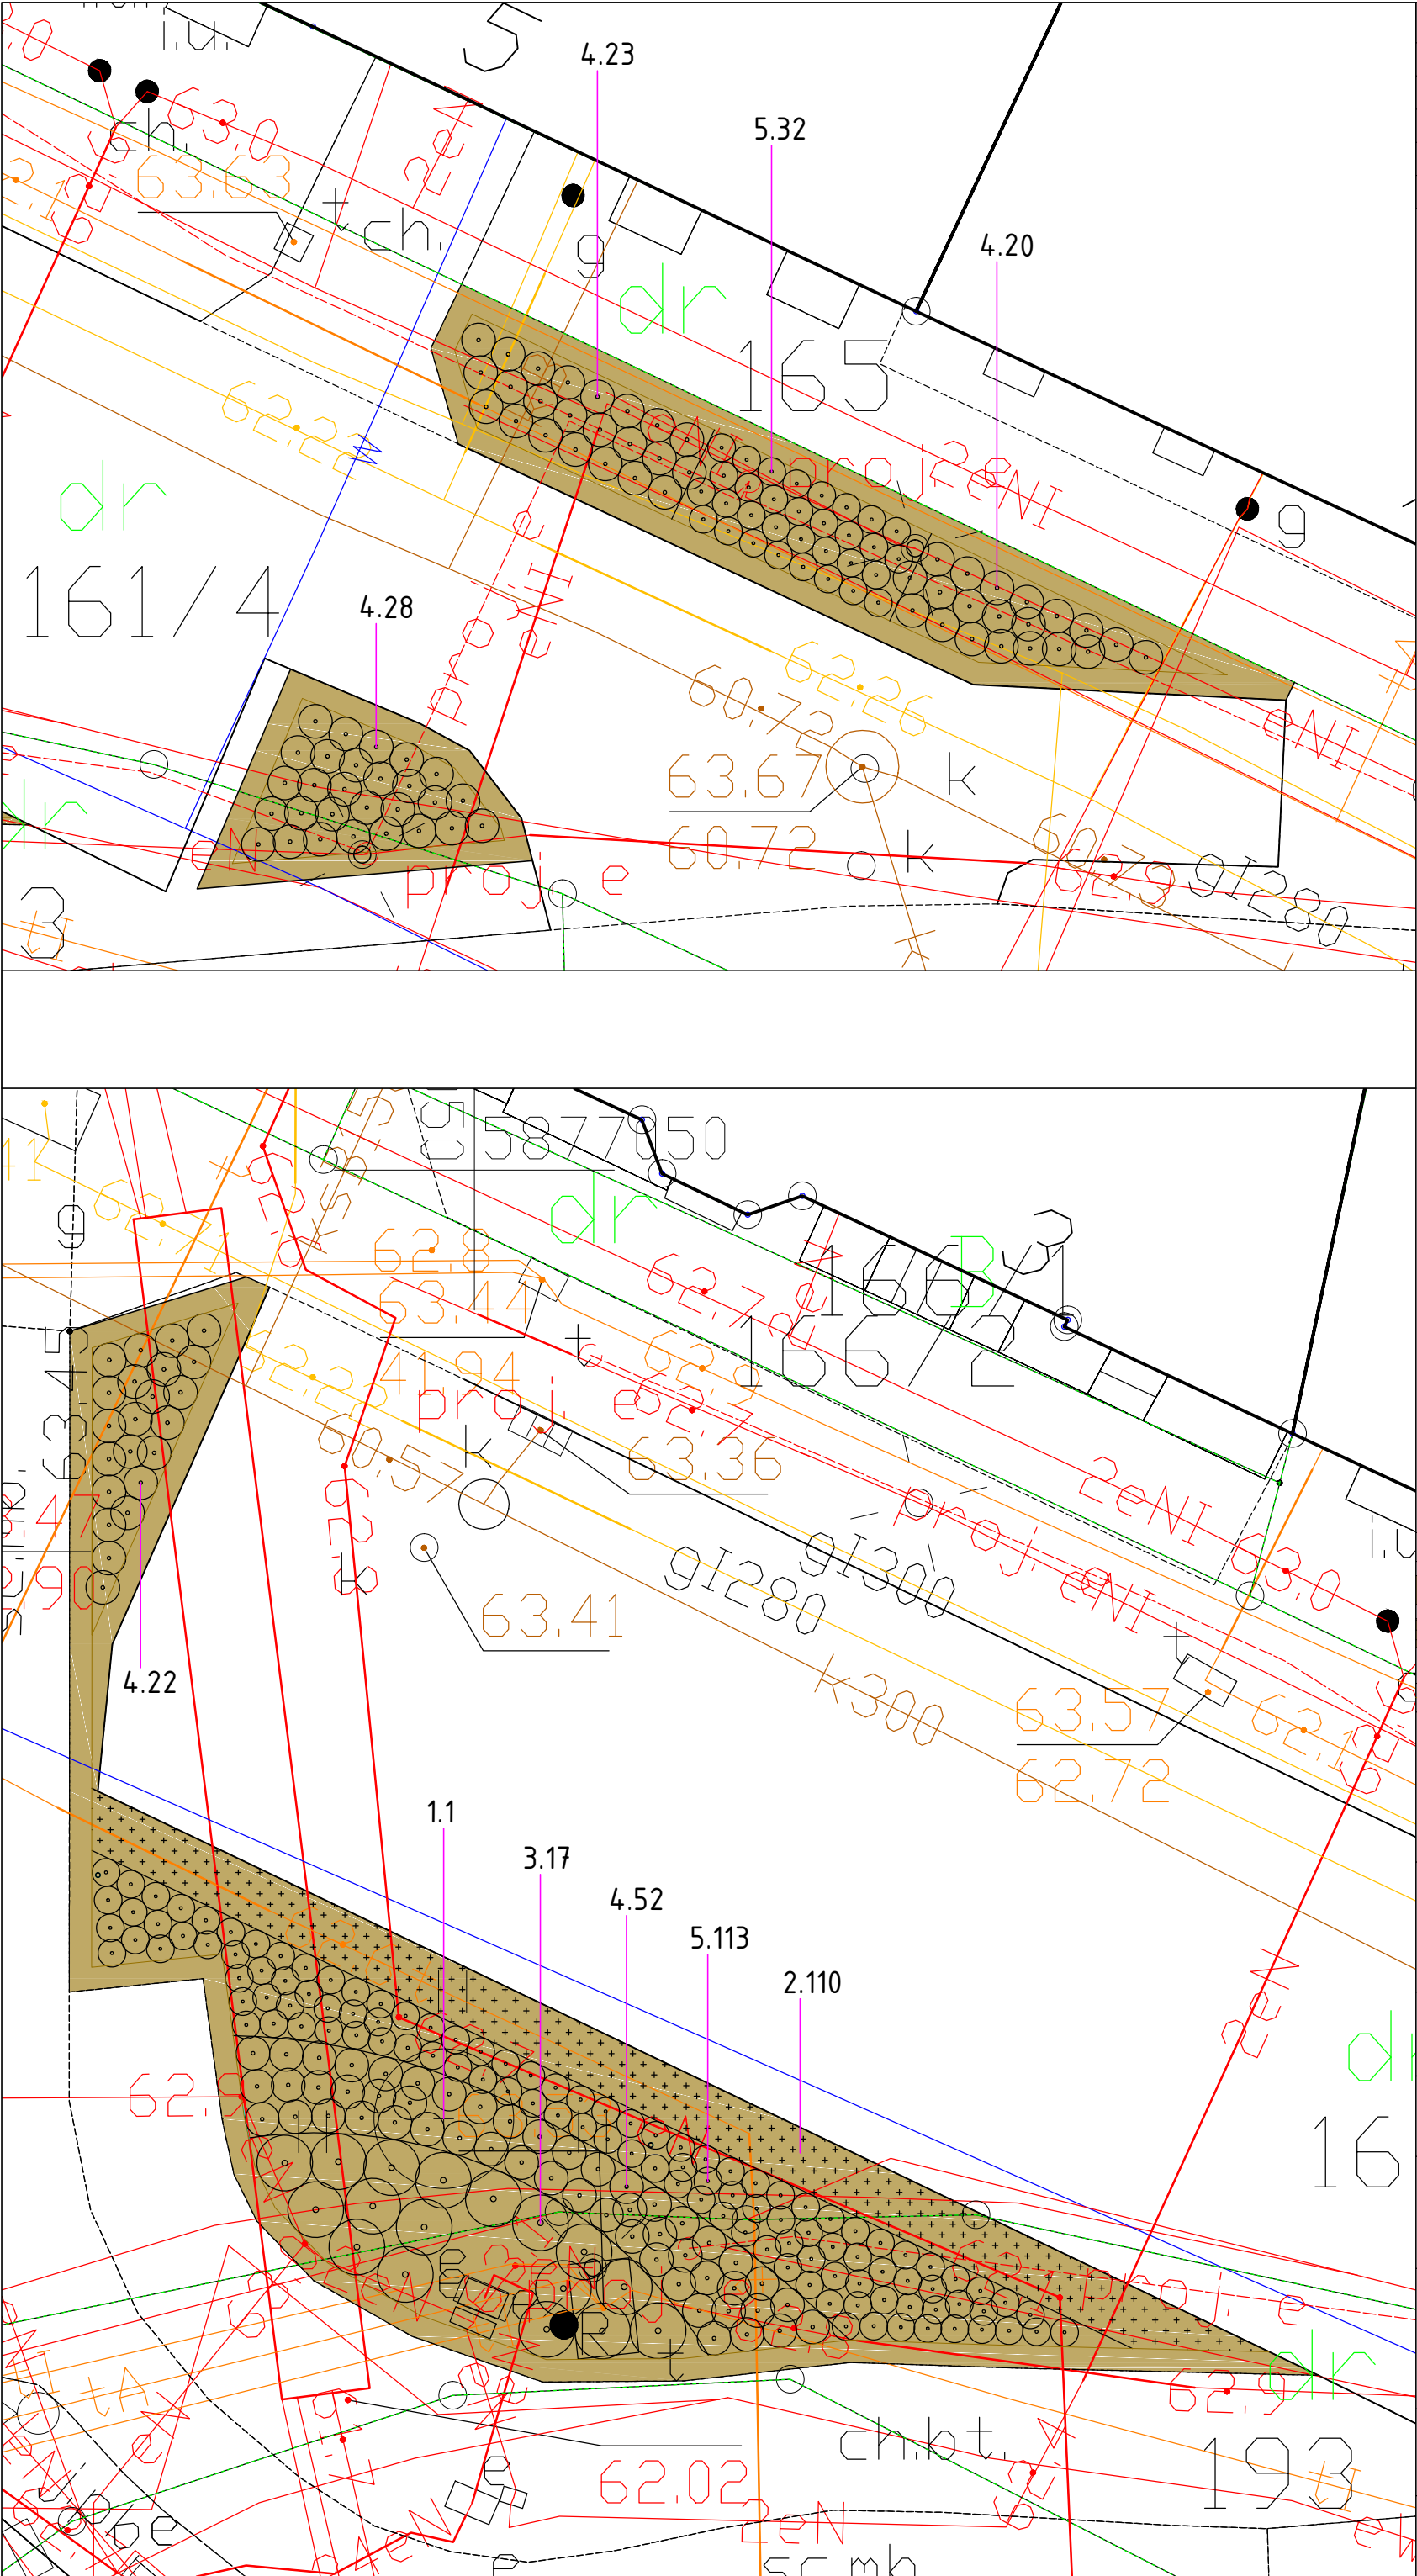

ZESTAWIENIE ILOŚCIOWE MATERIAŁU ROŚLINNEGO		
1	Dab szypułkowy	1
2	Irga Dammera 'Major'	110
3	Jaśminowiec 'Girandole'	17
4	Tawuta japońska 'Albiflora'	145
5	Tawuta japońska 'Little Princess'	145
LEGENDA:		
	DRZEWA PROJEKTOWANE	
	PROJEKTOWANE KRZEWY (KOLOR BRĄZOWY - POWIERZCHNIA KORY I AGROWŁÓKNINY)	
	PROJEKTOWANE KRZEWY OKRYWOWE (KOLOR BRĄZOWY - POWIERZCHNIA KORY I AGROWŁÓKNINY)	
	ODSUNIĘCIE OD CIĄGÓW KOMUNIKACYJNYCH = 40 CM	
	NR PROJEKTOWANEJ ROŚLINY	
	ILOŚĆ SZTUK PROJEKTOWANEJ ROŚLINY	
Zgodnie z art.21 ustawy z dnia 4 lutego 1994r. o prawie autorskim i prawach pokrewnych (Dz.U.06.90.631. tj. z późn.zm.) rozporządzenie i korzystanie z projektu, szkiców, rysunków projektowych wymaga pisemnego zezwolenia wykonawcy tj. Greenlab Architektura Krajobrazu Beata Paska		
NAZWA INWESTYCJI :		
ZAZIELENIAMY NAROŻNIK UL. KOŚCIUSZKI/GRUDZIĄDZKIEJ. KONIEC KŁEPISK I AUT NA CHODNIKACH - BUDŻET OBYWATELSKI		
OPRACOWANIE :		
PROJEKT ZIELENI		
NUMERY EWIDENCYJNE DZIAŁEK :		
327/37, 167, 161/4, 193 OBREB 4		
INWESTOR / ZAMAWIAJĄCY :		
GMINA MIASTA TORUŃ, UL. WAŁY GEN. SIKORSKIEGO 8, 87-100 TORUŃ		
WYKONAWCA :		
GREENLAB ARCHITEKTURA KRAJOBRAZU BEATA PASKA UL. ZAMOJSKA 2/7, 22-437 ŁABUNIE		
		
GREENLAB Architektura Krajobrazu		
OPRACOWANIE :		PODPIS :
INŻ. ARCH. KRAJ. BEATA PASKA		
DATA :	SKALA :	NR RYSUNKU :
19.05.2022	1:100	PW.02