


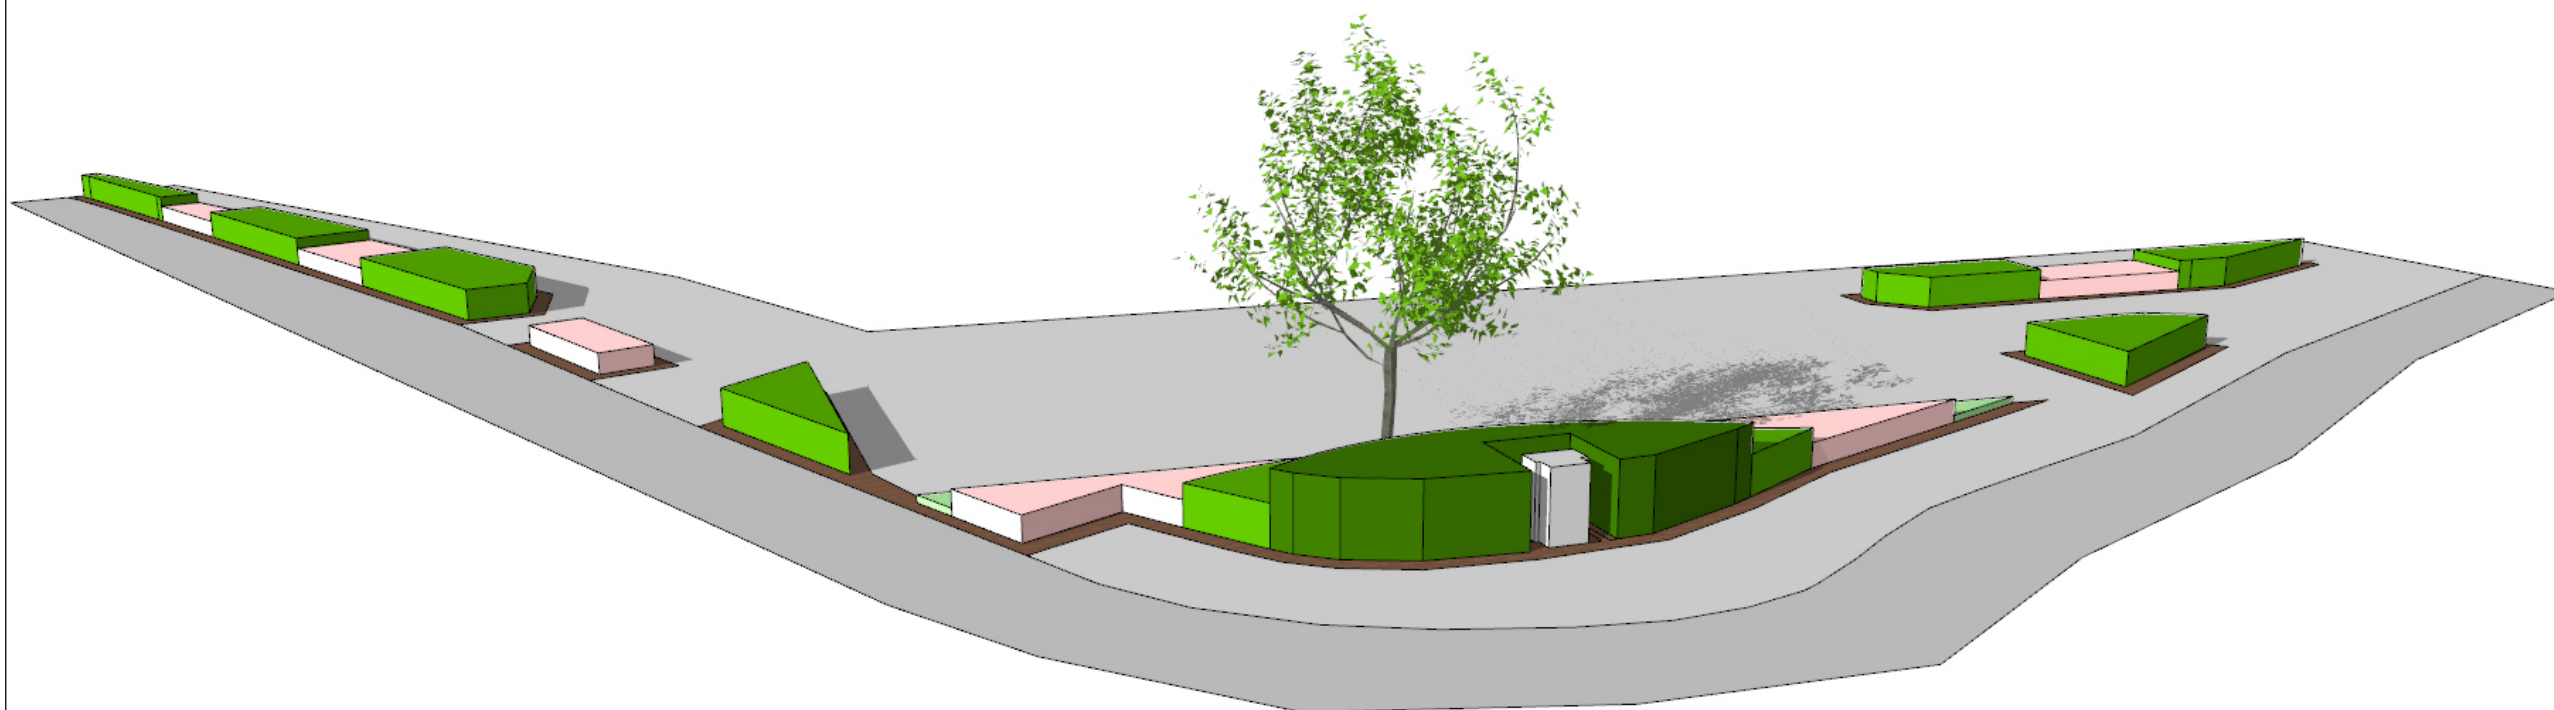

Zgodnie z art.2.1 ustawy z dnia 4 lutego 1994r. o prawie autorskim i prawach pokrewnych (Dz.U.06.90.631. tj. z późn.zm.) rozporządzenie i korzystanie z projektu, szkiców, rysunków projektowych wymaga pisemnego zezwolenia wykonawcy tj. Greenlab Architektura Krajobrazu Beata Paska

NAZWA INWESTYCJI :		
ZAZIELENIAMY NAROŻNIK UL. KOŚCIUSZKI/GRUDZIĄDZKIEJ. KONIEC KLEPISK I AUT NA CHODNIKACH – BUDŻET OBYWATELSKI		
OPRACOWANIE :		
WIZUALIZACJA		
NUMERY EWIDENCYJNE DZIAŁEK :		
327/37, 167, 161/4, 193 OBRĘB 4		
INWESTOR /ZAMAWIAJĄCY :		
GMINA MIASTA TORUŃ, UL. WAŁY GEN. SIKORSKIEGO 8, 87-100 TORUŃ		
WYKONAWCA :		 GREENLAB Architektura Krajobrazu
GREENLAB ARCHITEKTURA KRAJOBRAZU BEATA PASKA UL. ZAMOJSKA 2/7, 22-437 ŁABUNIE		
OPRACOWANIE :		PODPIS :
INŻ. ARCH. KRAJ. BEATA PASKA		
DATA :	SKALA :	NR RYSUNKU :
19.05.2022		PW.04