


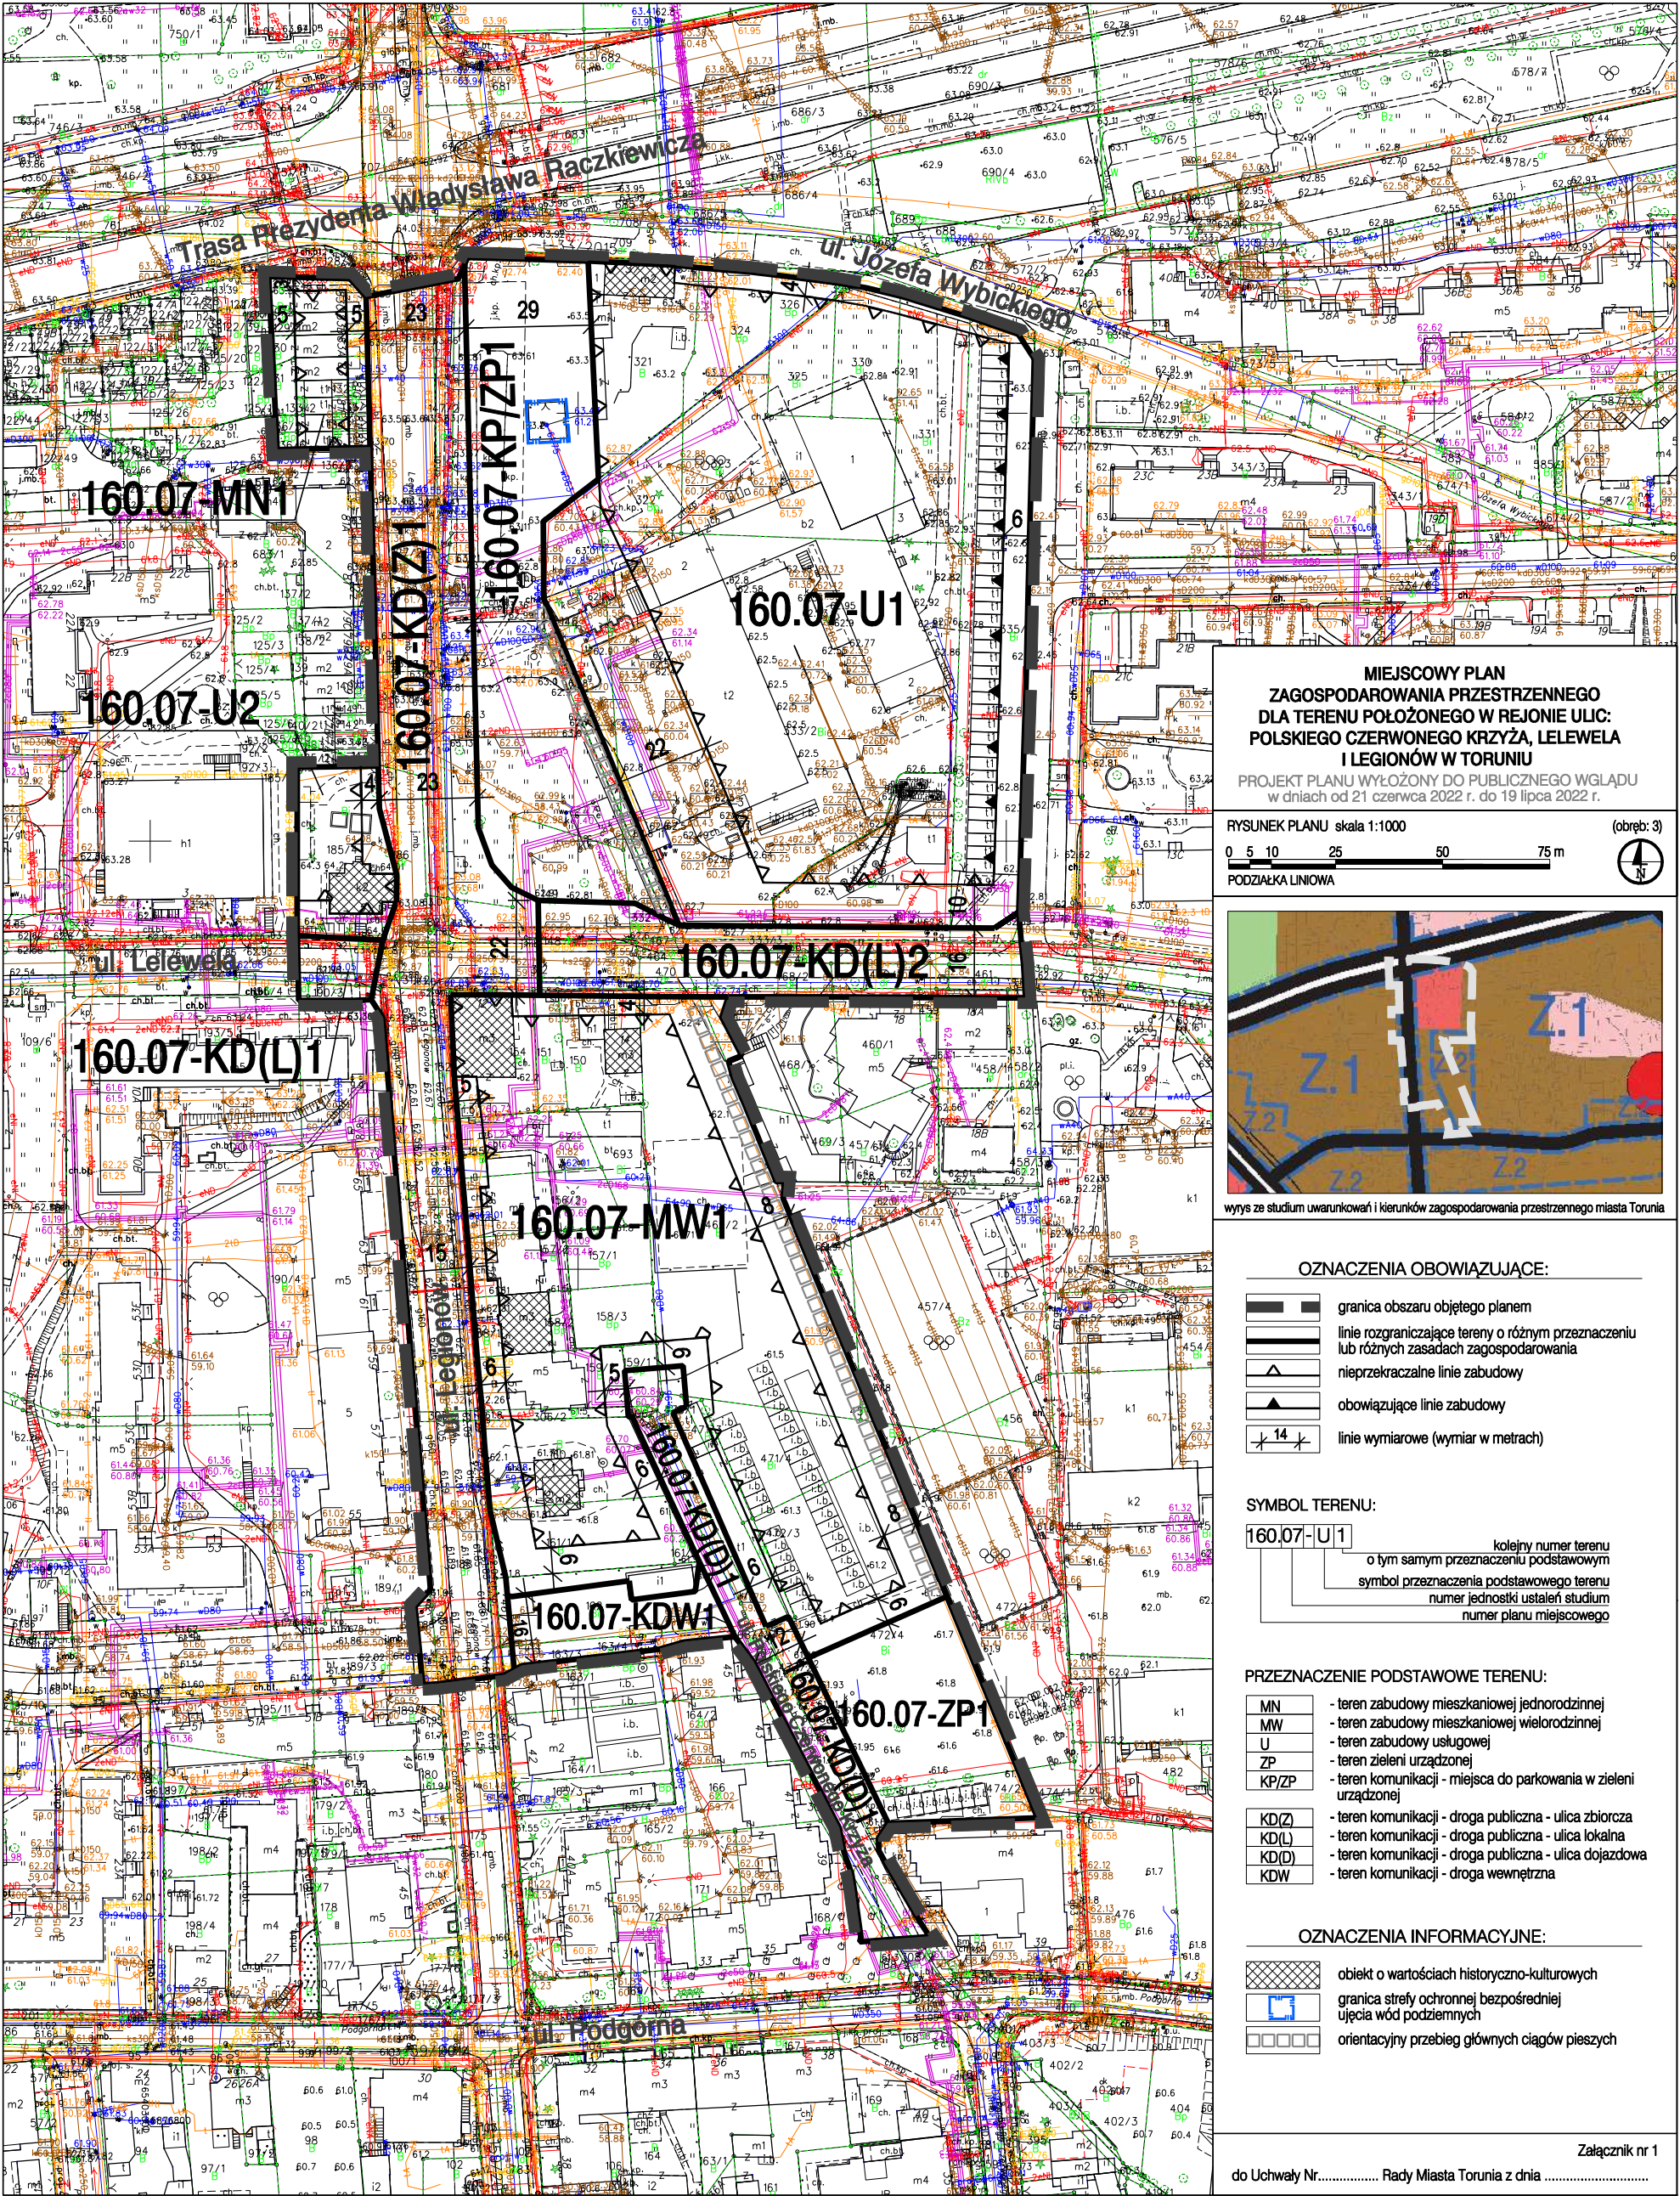


**MIEJSOWY PLAN
ZAGOSPODAROWANIA PRZESTRZENNEGO
DLA TERENU POŁOŻONEGO W REJONIE ULIC:
POLSKIEGO CZERWONEGO KRZYŻA, LELEWELA
I LEGIONÓW W TORUNIU**

PROJEKT PLANU WYŁOŻONY DO PUBLICZNEGO WGLĄDU
w dniach od 21 czerwca 2022 r. do 19 lipca 2022 r.

RYSUNEK PLANU skala 1:1000 (obręb: 3)

0 5 10 25 50 75 m

PODZIAŁKA LINIOWA

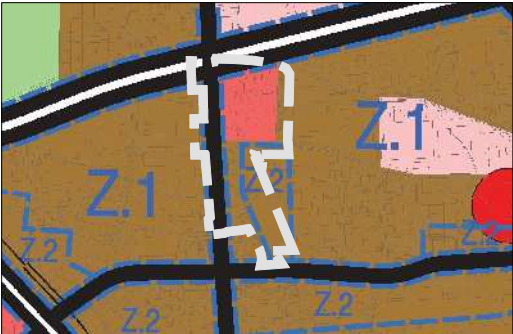

wyrys ze studium uwarunkowań i kierunków zagospodarowania przestrzennego miasta Torunia

OZNACZENIA OBOWIĄZUJĄCE:

- granica obszaru objętego planem
- linie rozgraniczające tereny o różnym przeznaczeniu lub różnych zasadach zagospodarowania
- nieprzekraczalne linie zabudowy
- obowiązujące linie zabudowy
- linie wymiarowe (wymiar w metrach)

SYMBOL TERENU:

160.07-U1

... kolejny numer terenu
o tym samym przeznaczeniu podstawowym
symbol przeznaczenia podstawowego terenu
numer jednostki ustaleń studium
numer planu miejscowego

PRZEZNACZENIE PODSTAWOWE TERENU:

MN	- teren zabudowy mieszkaniowej jednorodzinnej
MW	- teren zabudowy mieszkaniowej wielorodzinnej
U	- teren zabudowy usługowej
ZP	- teren zieleni urządzonej
KP/ZP	- teren komunikacji - miejsca do parkowania w zieleni urządzonej
KD(Z)	- teren komunikacji - droga publiczna - ulica zbiorcza
KD(L)	- teren komunikacji - droga publiczna - ulica lokalna
KD(D)	- teren komunikacji - droga publiczna - ulica dojazdowa
KDW	- teren komunikacji - droga wewnętrzna

OZNACZENIA INFORMACYJNE:

- obiekt o wartościach historyczno-kulturowych
- granica strefy ochronnej bezpośredniej
- ujęcia wód podziemnych
- orientacyjny przebieg głównych ciągów pieszych