



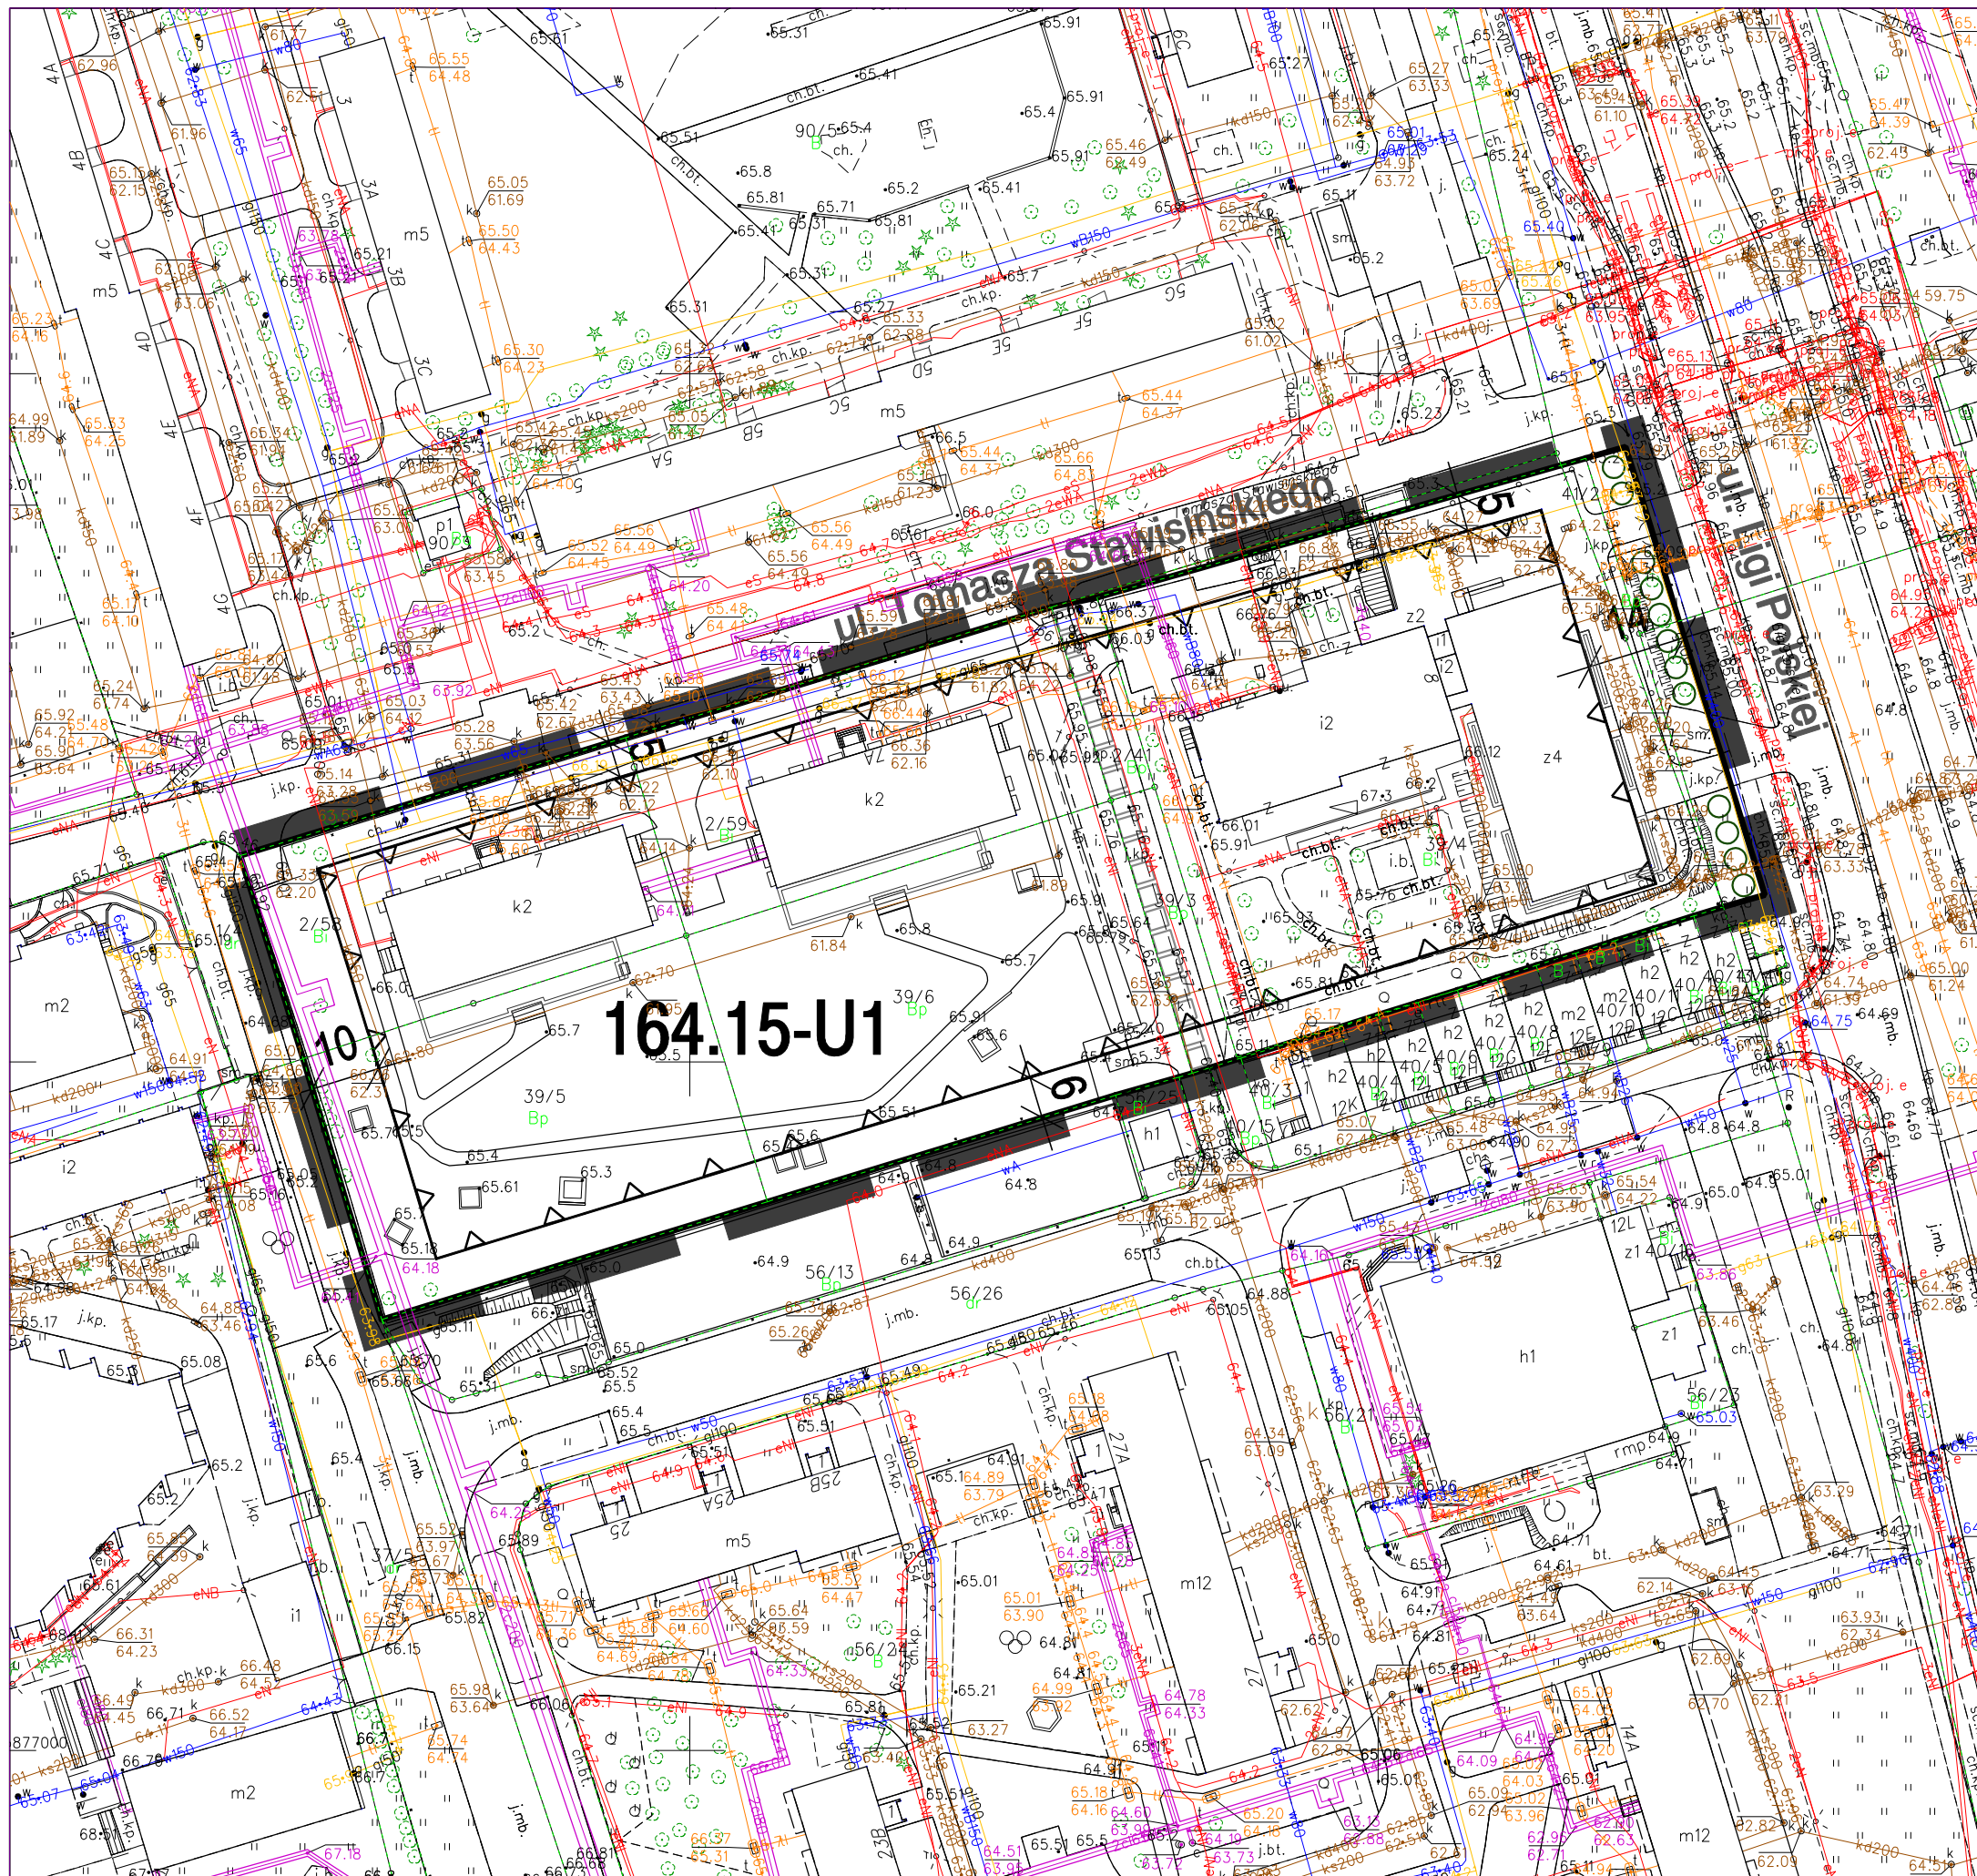

**MIEJSCOWY PLAN  
ZAGOSPODAROWANIA PRZESTRZENNEGO  
DLA TERENU POŁOŻONEGO PRZY ULICACH  
LIGI POLSKIEJ I TOMASZA STAWISKIEGO W TORUNIU**  
PROJEKT PLANU WYŁOŻONY DO PUBLICZNEGO WGLĄDU  
w dniach od 5 lipca 2022 r. do 2 sierpnia 2022 r.

RYSUNEK PLANU skala 1:1000 (obręb 59)  
0 5 10 25 50 75 m  
PODZIAŁKA LINIOWA

wrys ze studium uwarunkowań i kierunków zagospodarowania przestrzennego miasta Torunia

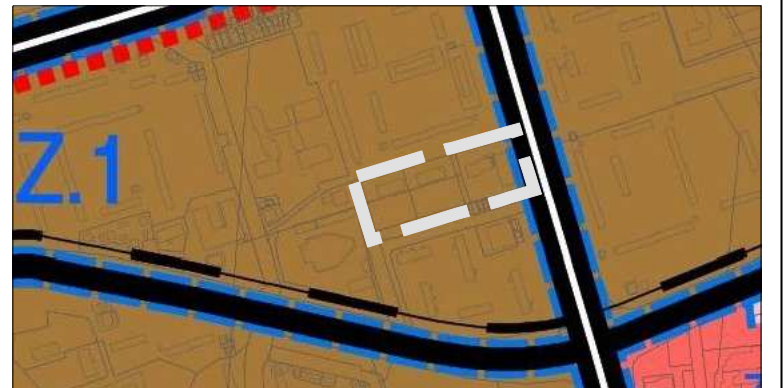

**OZNACZENIA OBOWIAZUJĄCE:**

- granica obszaru objętego planem
- linia rozgraniczająca teren o określonym przeznaczeniu
- nieprzekraczalna linia zabudowy
- linie wymiarowe (wymiar w metrach)

**SYMBOL TERENU:**

164.15- U 1  
numer terenu  
symbol przeznaczenia podstawowego terenu  
numer jednostki ustaleń studium  
numer planu miejscowego

**PRZEZNACZENIE PODSTAWOWE TERENU:**

U - teren zabudowy usługowej

**OZNACZENIA INFORMACYJNE:**

- pas zieleni izolacyjnej
- orientacyjny przebieg głównego ciągu pieszego