
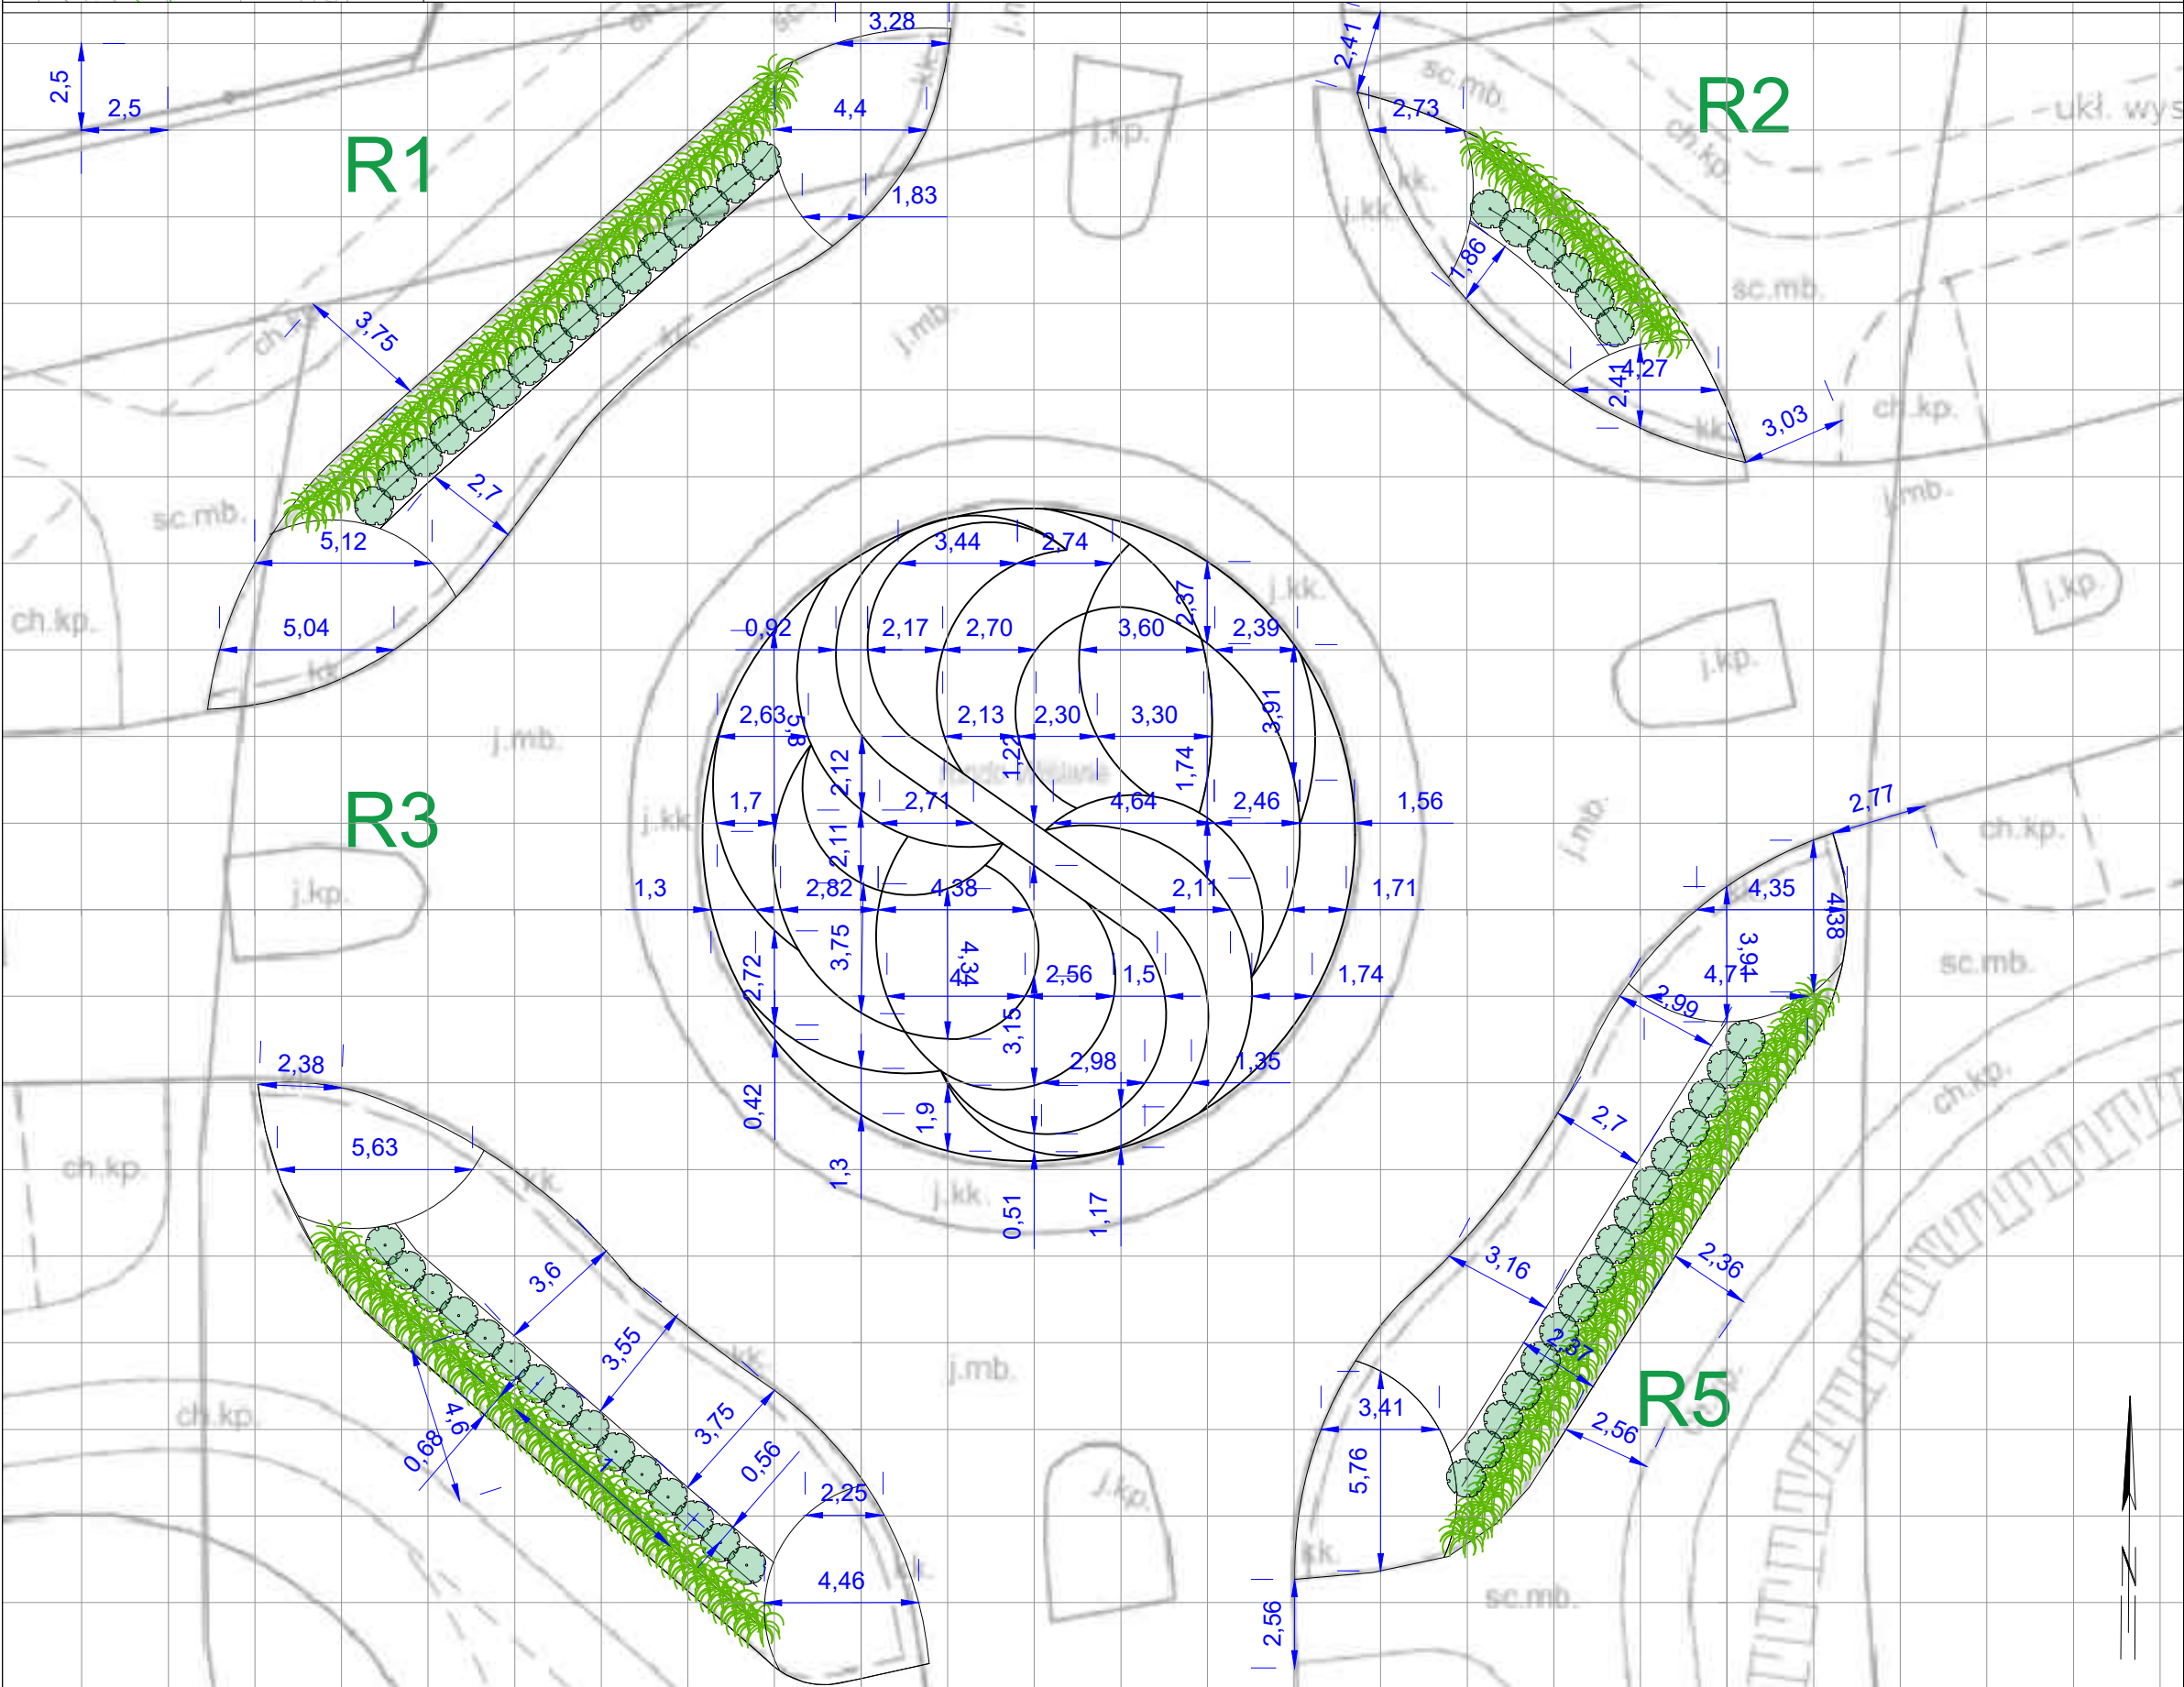


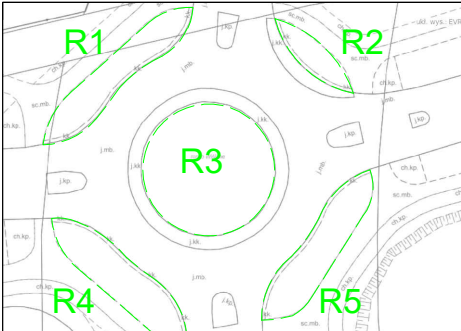

LEGENDA:						
		GRANICA OPRACOWANIA				
		PROJEKTOWANY KRZEW LIŚCIASTY				
		PROJEKTOWANA TRAWA OZDOBNĄ				
		WYMIAROWANIE				
JEDNOSTKA PROJEKTOWA:		NEL OGRODY SP. Z O.O. UL. TRAKT LEŚNY 1A, 83-047 KOŁONOWO DOLNE				
INWESTOR:		URZĄD MIASTA TORUŃ UL. WAŁY GEN. SIKORSKIEGO 12, 87-100 TORUŃ				
INWESTYCJA:		ZAGOSPODAROWANIE RONDA WIŚLANEGO W TORUNIU				
LOKALIZACJA /DZIAŁKA:		TORUŃ, UL. TURYSTYCZNA, KSIEŻYCOWA, LIGI POLSKIEJ DZIAŁKI NR 404/2; 170, OBRĘB 61				
OPRACOWAŁ:		mgr inż. arch. kraj. KINGA KOPAŃSKA				
SPECJALNOŚĆ:		architektura krajobrazu				
TYTUŁ RYS:		WYMIAROWANIE				
STADIUM:		P. A-B.	DATA:	03.2022	SKALA:	1:200
					NR RYSUNKU:	1_2