ZAKŁAD USŁUG GEODEZYJNO-KARTOGRAFICZNYCH
GEOSAT
Jaworski Krzysztof
87-100 Toruń, Gagarina 118/10
NIP 875-114-29-57 REGON 871163360
tel. 602 243 623

Województwo: kujawsko-pomorskie
Powiat: m. Toruń
Jednostka ewidencyjna: 046301_1, Toruń
Obręb: 0038, Obręb 38
Działka: 71/1

MAPA DO CELÓW PROJEKTOWYCH

SKALA 1:500

Układ odniesienia: PL-ETRF89 , układ wsp. płaskich: PL-2000 strefa 6 (18°), układ wys.: PL-EVRF2007-NH

WGiK.6640742.2022

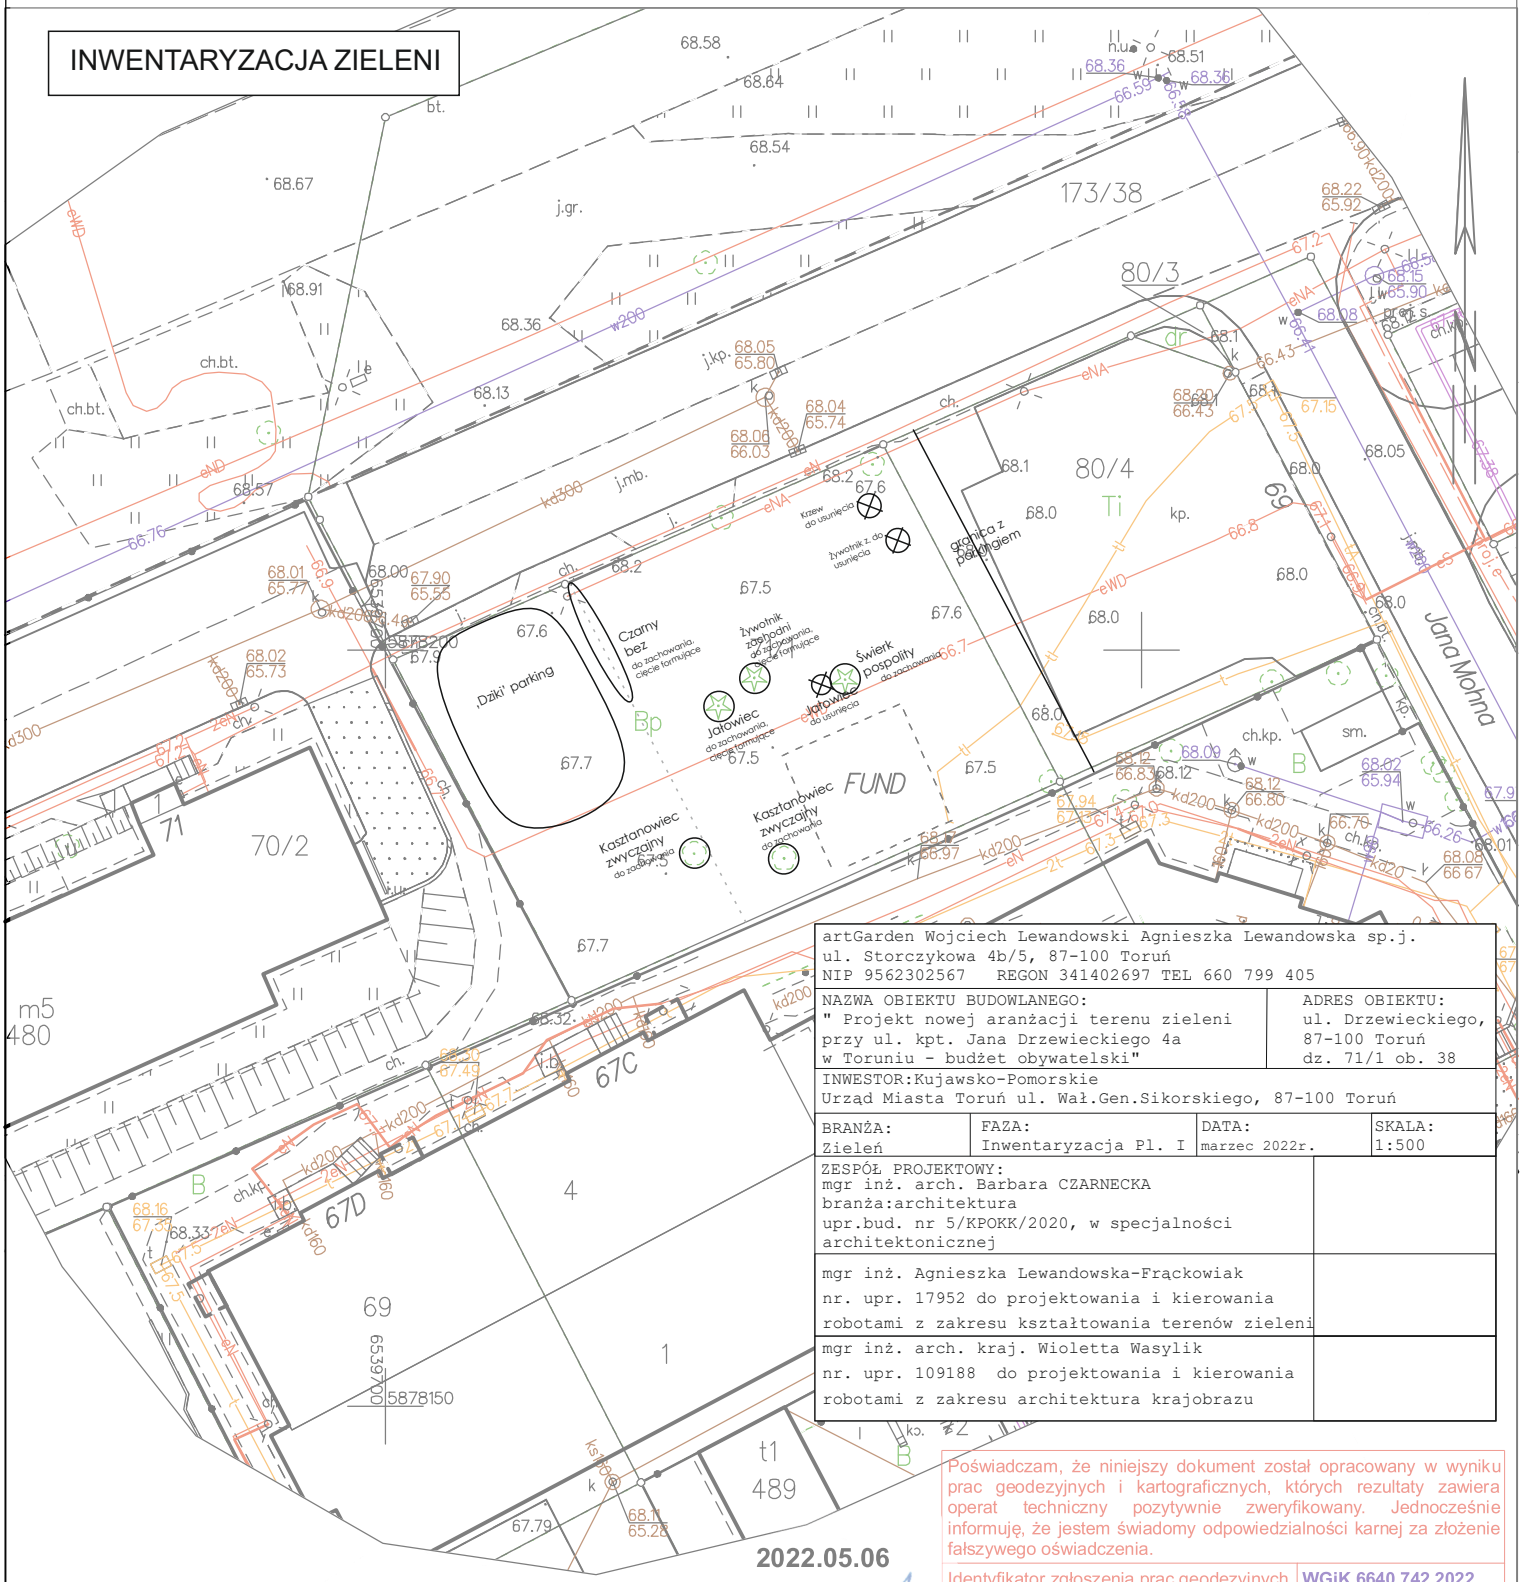
INWENTARYZACJA ZIELENI
173/38
80/3
80/4
Ti
Bp
B
70/2
71
m5
480
67C
67D
4
1
69
t1
489
j.gr.
j.kp.
j.mb.
kp.
ch.kp.
sm.
ch.bt.
Czarny bez
do zachowania, cięcie formujące
Żywotnik zachodni
do zachowania, cięcie formujące
Świerk pospolity
do zachowania
Jałowiec
do usunięcia
Kasztanowiec zwyczajny
do zachowania
Kasztanowiec zwyczajny
do zachowania
Jałowiec
do zachowania, cięcie formujące
Kasztanowiec zwyczajny
do zachowania
Kasztanowiec zwyczajny
do zachowania
Kasztanowiec zwyczajny
do zachowania