


PROJEKT ZAGOSPODAROWANIA RABATY W PARKU MIEJSKIM W TORUNIU

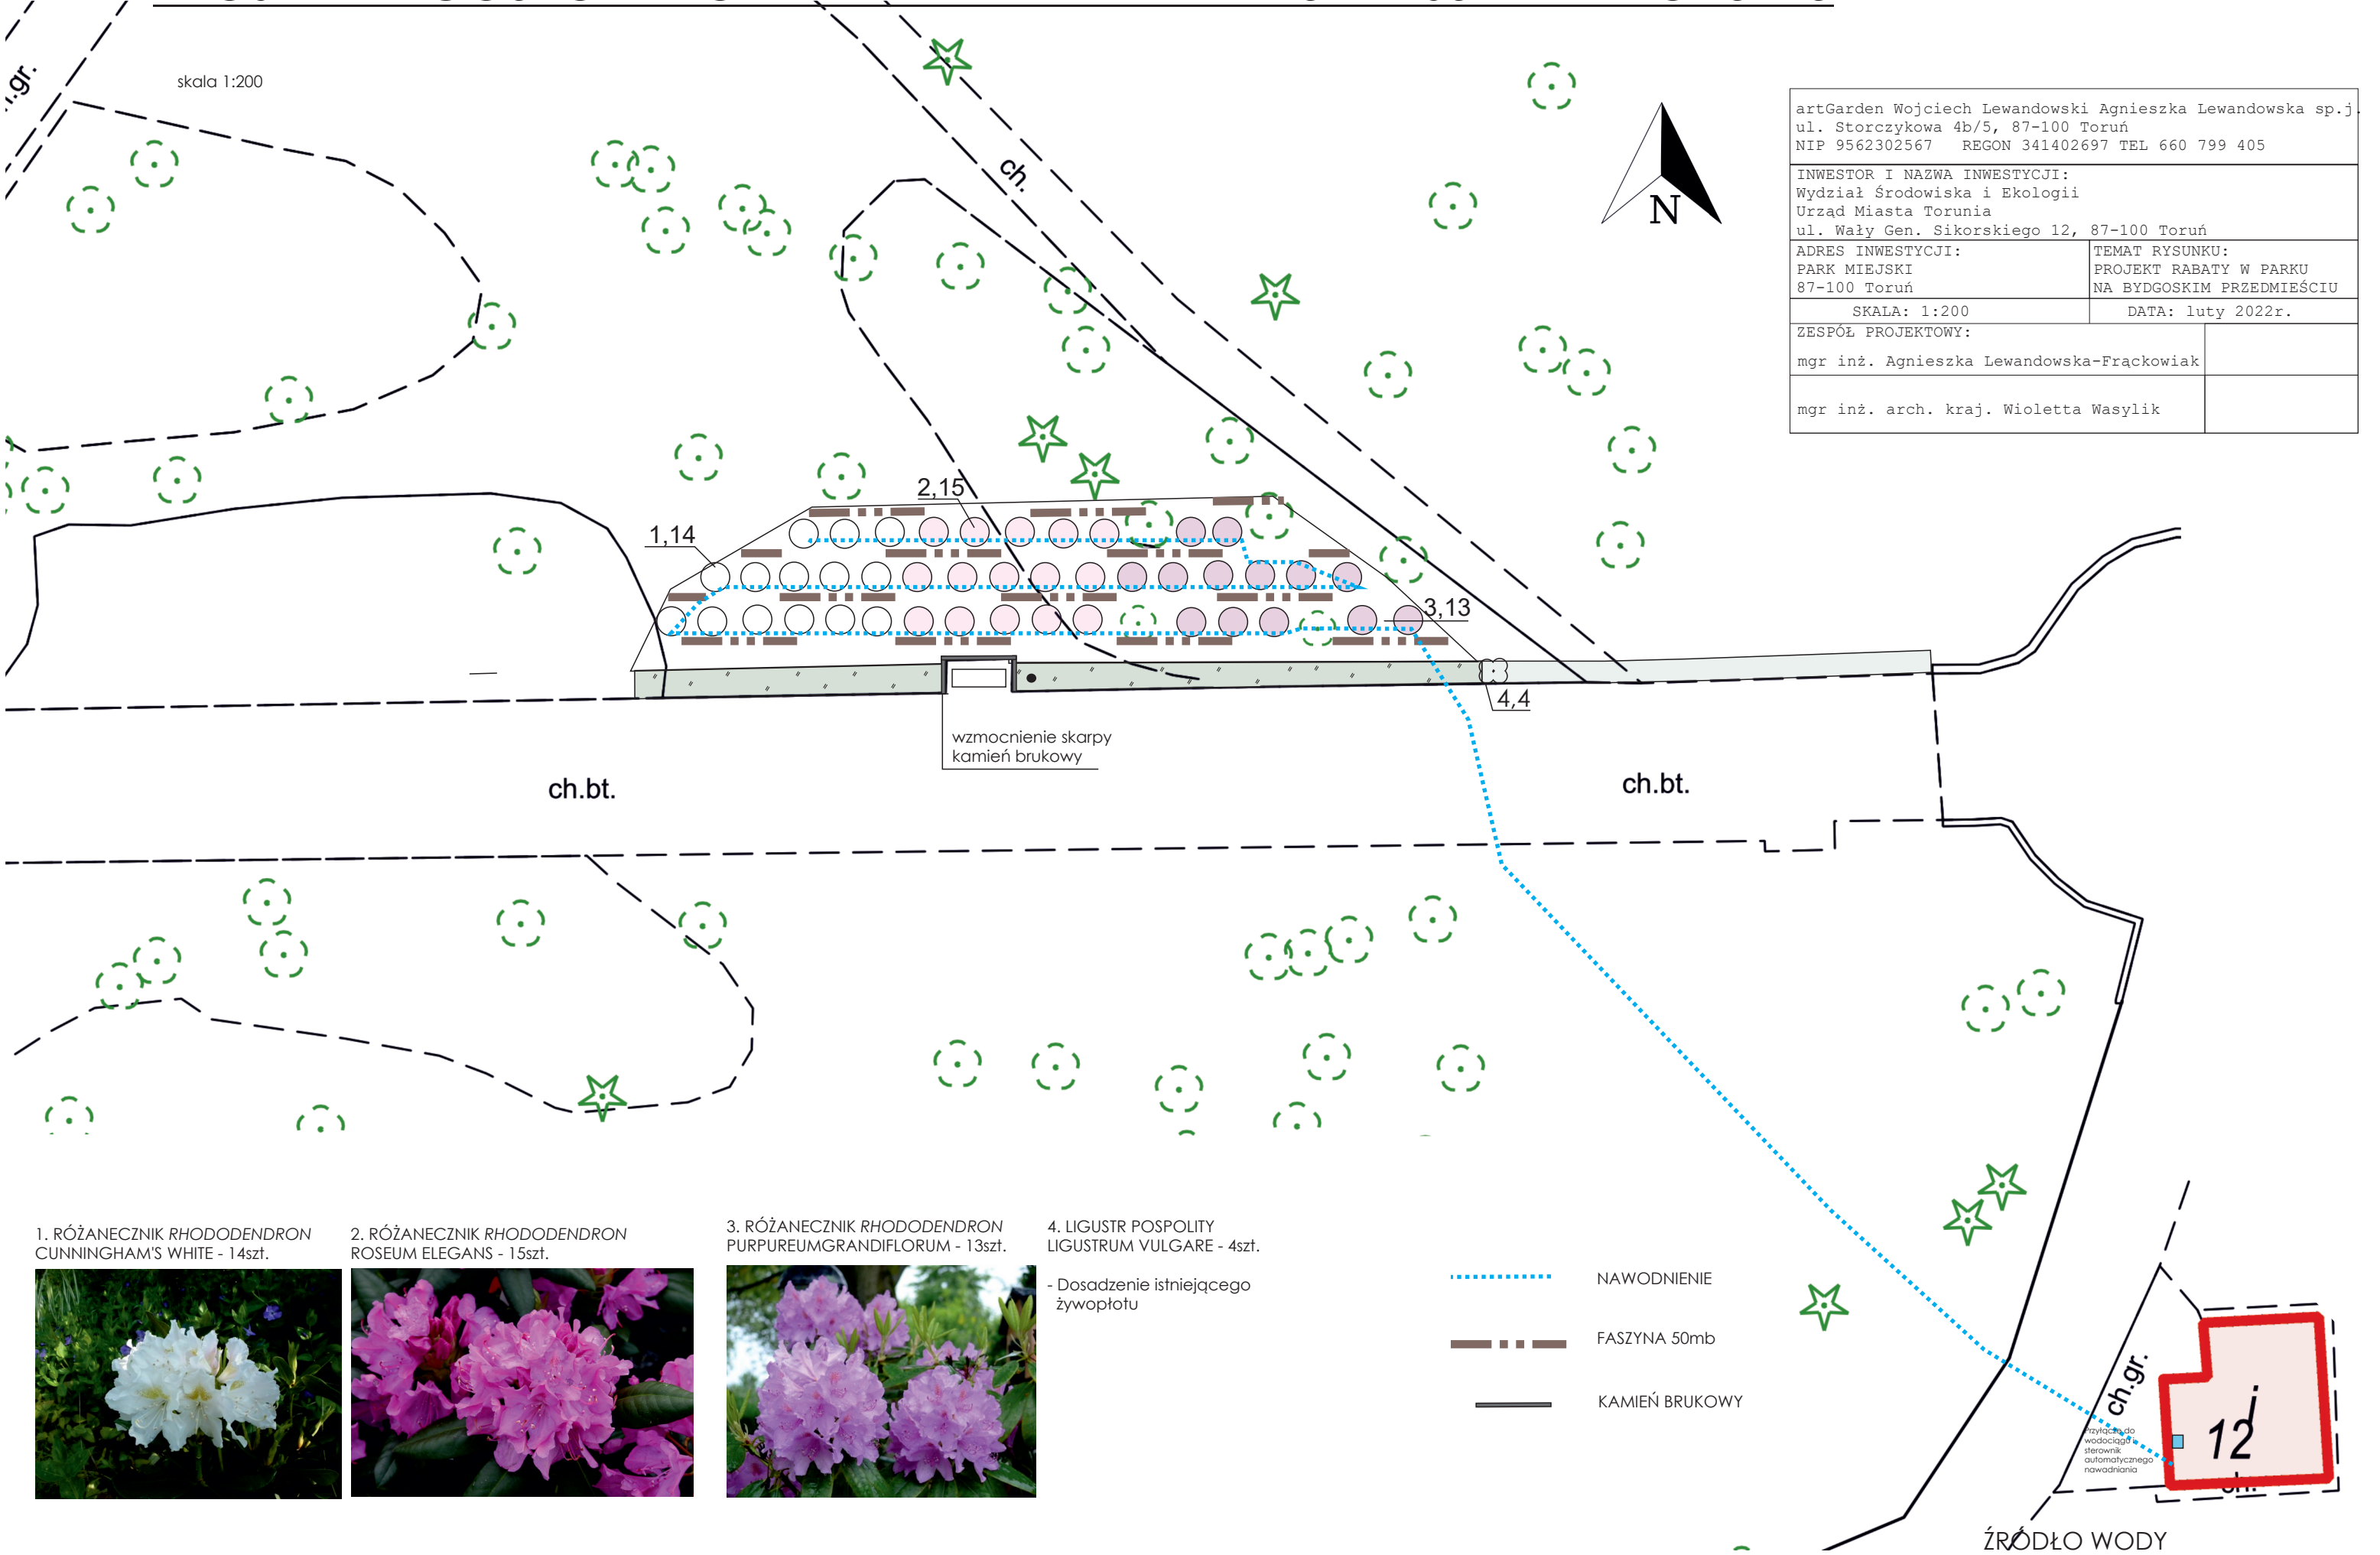

artGarden Wojciech Lewandowski Agnieszka Lewandowska sp.j. ul. Storczykowa 4b/5, 87-100 Toruń NIP 9562302567 REGON 341402697 TEL 660 799 405	
INWESTOR I NAZWA INWESTYCJI: Wydział Środowiska i Ekologii Urząd Miasta Torunia ul. Wały Gen. Sikorskiego 12, 87-100 Toruń	
ADRES INWESTYCJI: PARK MIEJSKI 87-100 Toruń	TEMAT RYSUNKU: PROJEKT RABATY W PARKU NA BYDGOSKIM PRZEDMIEŚCIU
SKALA: 1:200	DATA: luty 2022r.
ZESPÓŁ PROJEKTOWY:	
mgr inż. Agnieszka Lewandowska-Frackowiak	
mgr inż. arch. kraj. Wioletta Wasyluk	