




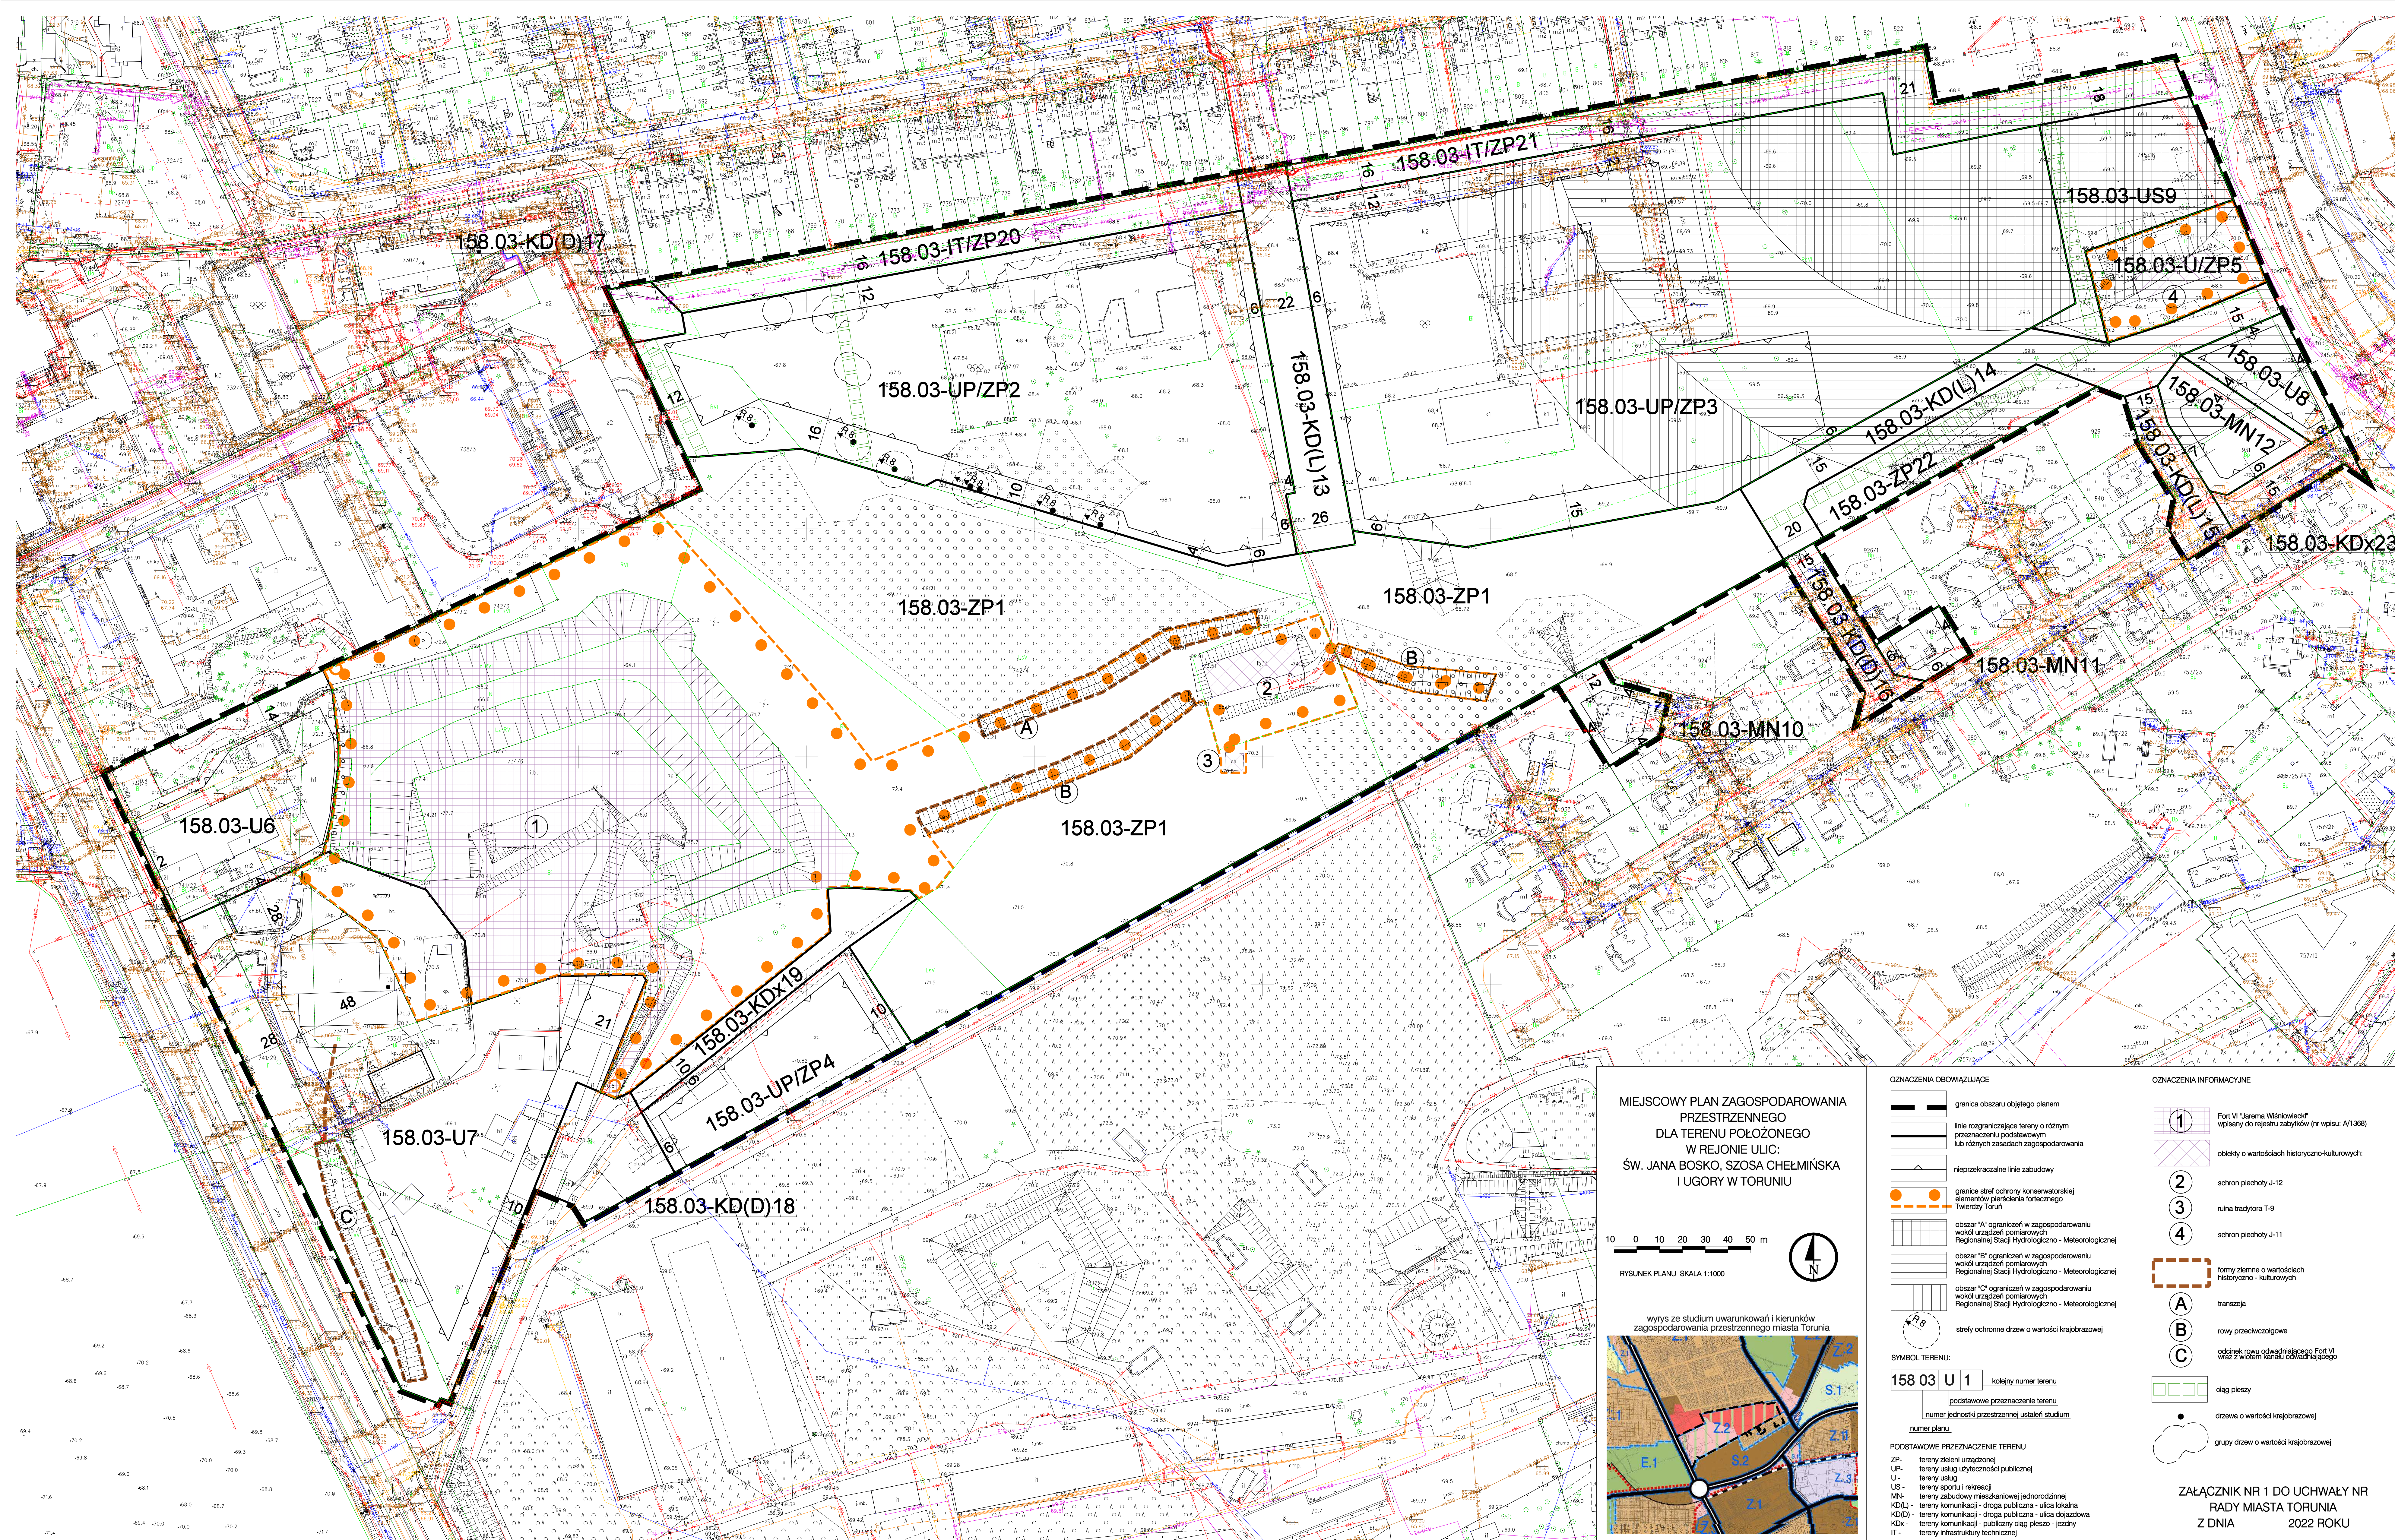

MIEJSKOWY PLAN ZAGOSPODAROWANIA PRZESTRZENNEGO DLA TERENU POŁOŻONEGO W REJONIE ULIC: ŚW. JANA BOSKO, SZOSA CHEŁMIŃSKA I UGORY W TORUNIU

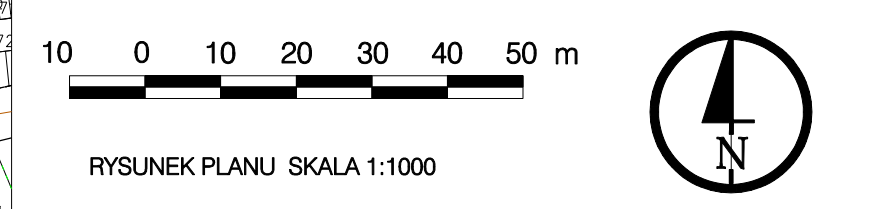

wyrys ze studium uwarunkowań i kierunków zagospodarowania przestrzennego miasta Torunia

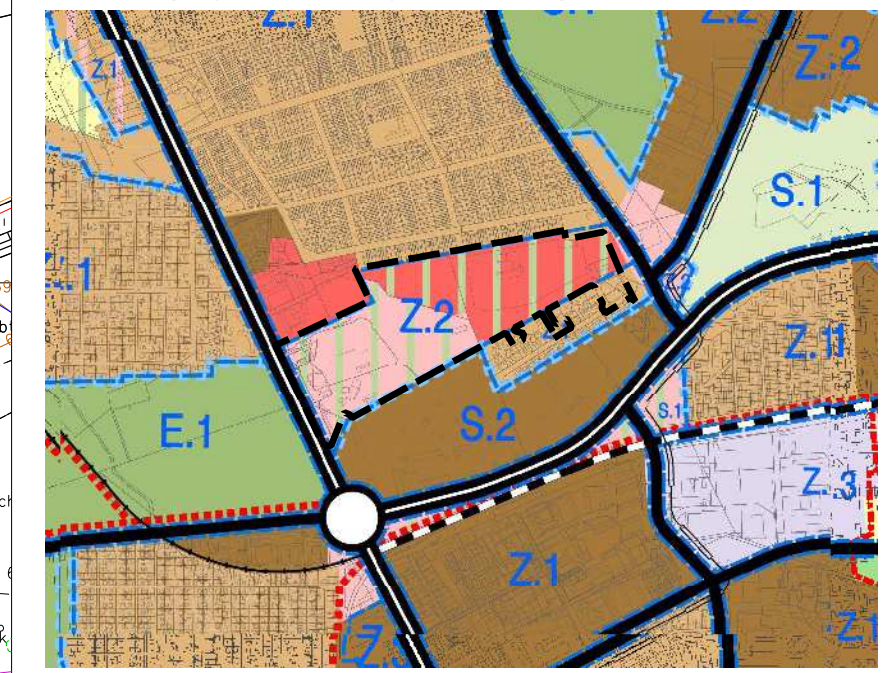

OZNACZENIA OBOWIAZUJĄCE	OZNACZENIA INFORMACYJNE
granica obszaru objętego planem	Fort VI "Jarema Wieniowiec" wpisany do rejestru zabytków (nr wpisu: A/1368)
linie rozgraniczające tereny o różnym przeznaczeniu podstawowym lub różnych zasadach zagospodarowania	obiekty o wartościach historyczno-kulturowych:
nieprzekraczające linie zabudowy	schron plectydy J-12
granice stref ochrony konserwatorskiej elementów planowania fortownego Twierdzy Toruń	ruina tradyforta T-9
obszar "A" ograniczeń w zagospodarowaniu wokół urządzeń pomiarowych Regionalnej Stacji Hydrologiczno - Meteorologicznej	schron plectydy J-11
obszar "B" ograniczeń w zagospodarowaniu wokół urządzeń pomiarowych Regionalnej Stacji Hydrologiczno - Meteorologicznej	formy ziemne o wartościach historyczno - kulturowych
obszar "C" ograniczeń w zagospodarowaniu wokół urządzeń pomiarowych Regionalnej Stacji Hydrologiczno - Meteorologicznej	transeja
strefy ochronne drzew o wartości krajobrazowej	rowy przeciwczołgowe
SYMBOL TERENU:	odcinek rowu odwadniającego Fortu VI wraz z wałami ziemnymi odwadniającymi
158 03 U 1 kolejny numer terenu	ciąg pieszy
podstawowe przeznaczenie terenu	drzewa o wartości krajobrazowej
numer jednostki przestrzennej ustaleń studium	grupy drzew o wartości krajobrazowej
numer planu	
PODSTAWOWE PRZEZNACZENIE TERENU	
ZP - tereny zieleni urządzonej	
UP - tereny usług publicznych	
U - tereny usług	
US - tereny sportu i rekreacji	
MN - tereny zabudowy mieszkaniowej jednorodzinnej	
KD(L) - tereny komunikacji - droga publiczna - ulica lokalna	
KD(D) - tereny komunikacji - publiczny ciąg pieszo - jezdni	
KDx - tereny komunikacji - publiczny ciąg pieszo - jezdni	
IT - tereny infrastruktury technicznej	

ZAŁĄCZNIK NR 1 DO UCHWAŁY NR RADY MIASTA TORUNIA Z DNIA 2022 ROKU