


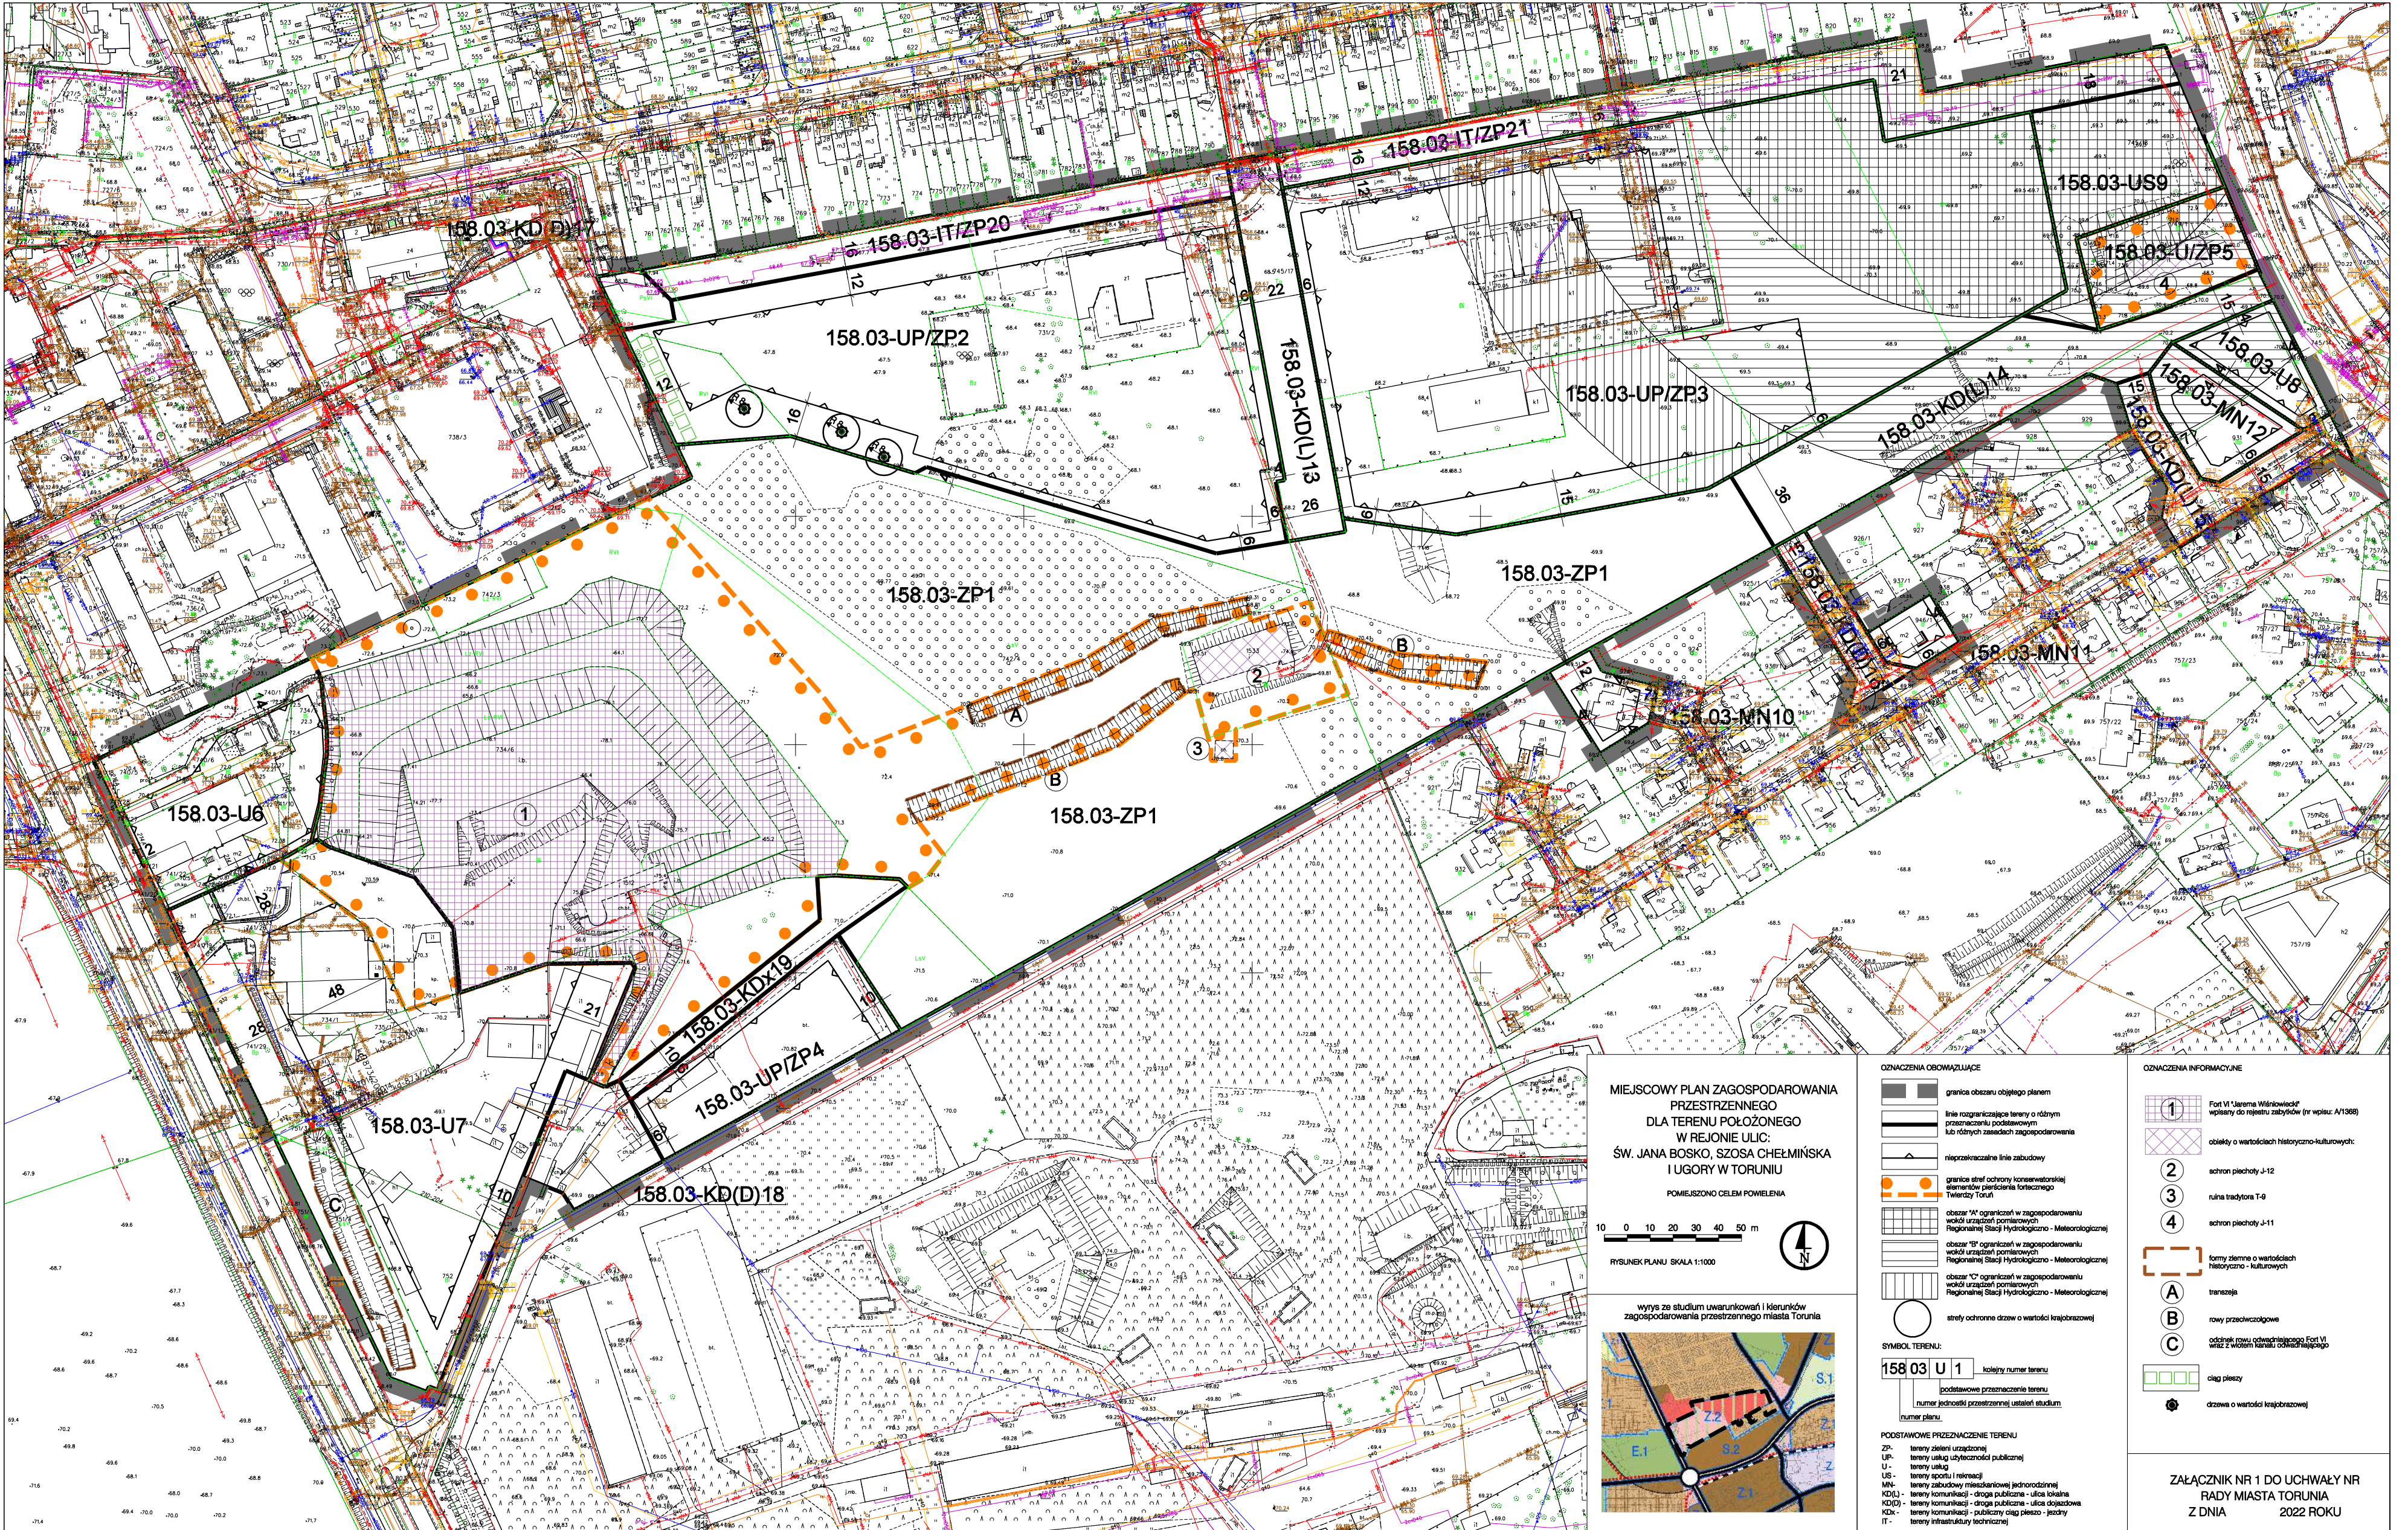

MIEJSKOWY PLAN ZAGOSPODAROWANIA PRZESTRZENNEGO DLA TERENU POŁOŻONEGO W REJONIE ULIC: ŚW. JANA BOSKO, SZOSA CHEŁMIŃSKA I UGORY W TORUNIU

POMIĘSZCZONO CELEM POWIENIENIA

10 0 10 20 30 40 50 m

RYSunek PLANU SKALA 1:1000

wyrzys ze studium uwarunkowań i kierunków zagospodarowania przestrzennego miasta Torunia



OZNACZENIA OBOWIAZUJĄCE

- granicz obszaru objętego planem
- linie rozgraniczające tereny o różnym przeznaczeniu podstawowym lub różnych zasadach zagospodarowania
- nieprzekraczalne linie zabudowy
- granicz strefy ochrony konserwatorskiej elementów pierścienia fortificacyjnego Twierdzy Toruń
- obszar "A" ograniczeń w zagospodarowaniu wałków urządzeń pomiarowych Regionalnej Stacji Hydrologiczno - Meteorologicznej
- obszar "B" ograniczeń w zagospodarowaniu wałków urządzeń pomiarowych Regionalnej Stacji Hydrologiczno - Meteorologicznej
- obszar "C" ograniczeń w zagospodarowaniu wałków urządzeń pomiarowych Regionalnej Stacji Hydrologiczno - Meteorologicznej
- strefy ochronne drzew o wartości krajobrazowej

SYMBOL TERENU:

- 158 03 U 1 - kolejny numer terenu
- podstawowe przeznaczenie terenu
- numer jednostki przestrzennej ustaleń studium
- numer planu

PODSTAWOWE PRZEZNACZENIE TERENU

- ZP- tereny zieleni urządzonej
- UP- tereny usług użyteczności publicznej
- U- tereny usług
- US- tereny sportu i rekreacji
- MN- tereny zabudowy mieszkaniowej jednorodzinnej
- KD(D)- tereny komunikacji - drogi publiczne - ulice lokalne
- KD(D)- tereny komunikacji - drogi publiczne - ulice doposażone
- KDx- tereny komunikacji - publiczny ciąg pieszo - jezdni
- IT- tereny infrastruktury technicznej

OZNACZENIA INFORMACYJNE

- 1 Fort VI "Jarema Wiskniowiecki" wpisany do rejestru zabytków (nr wpisu: A/1368)
- 2 schron pancerne J-12
- 3 ruina fortyfikacji T-9
- 4 schron pancerne J-11
- formy szkieletu wartości historyczno - kulturowych
- A transeja
- B rowy przeciwczołgowe
- C odcinek rowu odwodniającego Fort VI wraz z systemem kanałów odwodnieniowych
- ciąg pieszy
- drzewa o wartości krajobrazowej

ZAŁĄCZNIK NR 1 DO UCHWAŁY NR RADY MIASTA TORUNIA Z DNIA 2022 ROKU